



# 溧阳市上黄镇SH0101、SH0202基本控制单元控制性详细规划草案批前公示

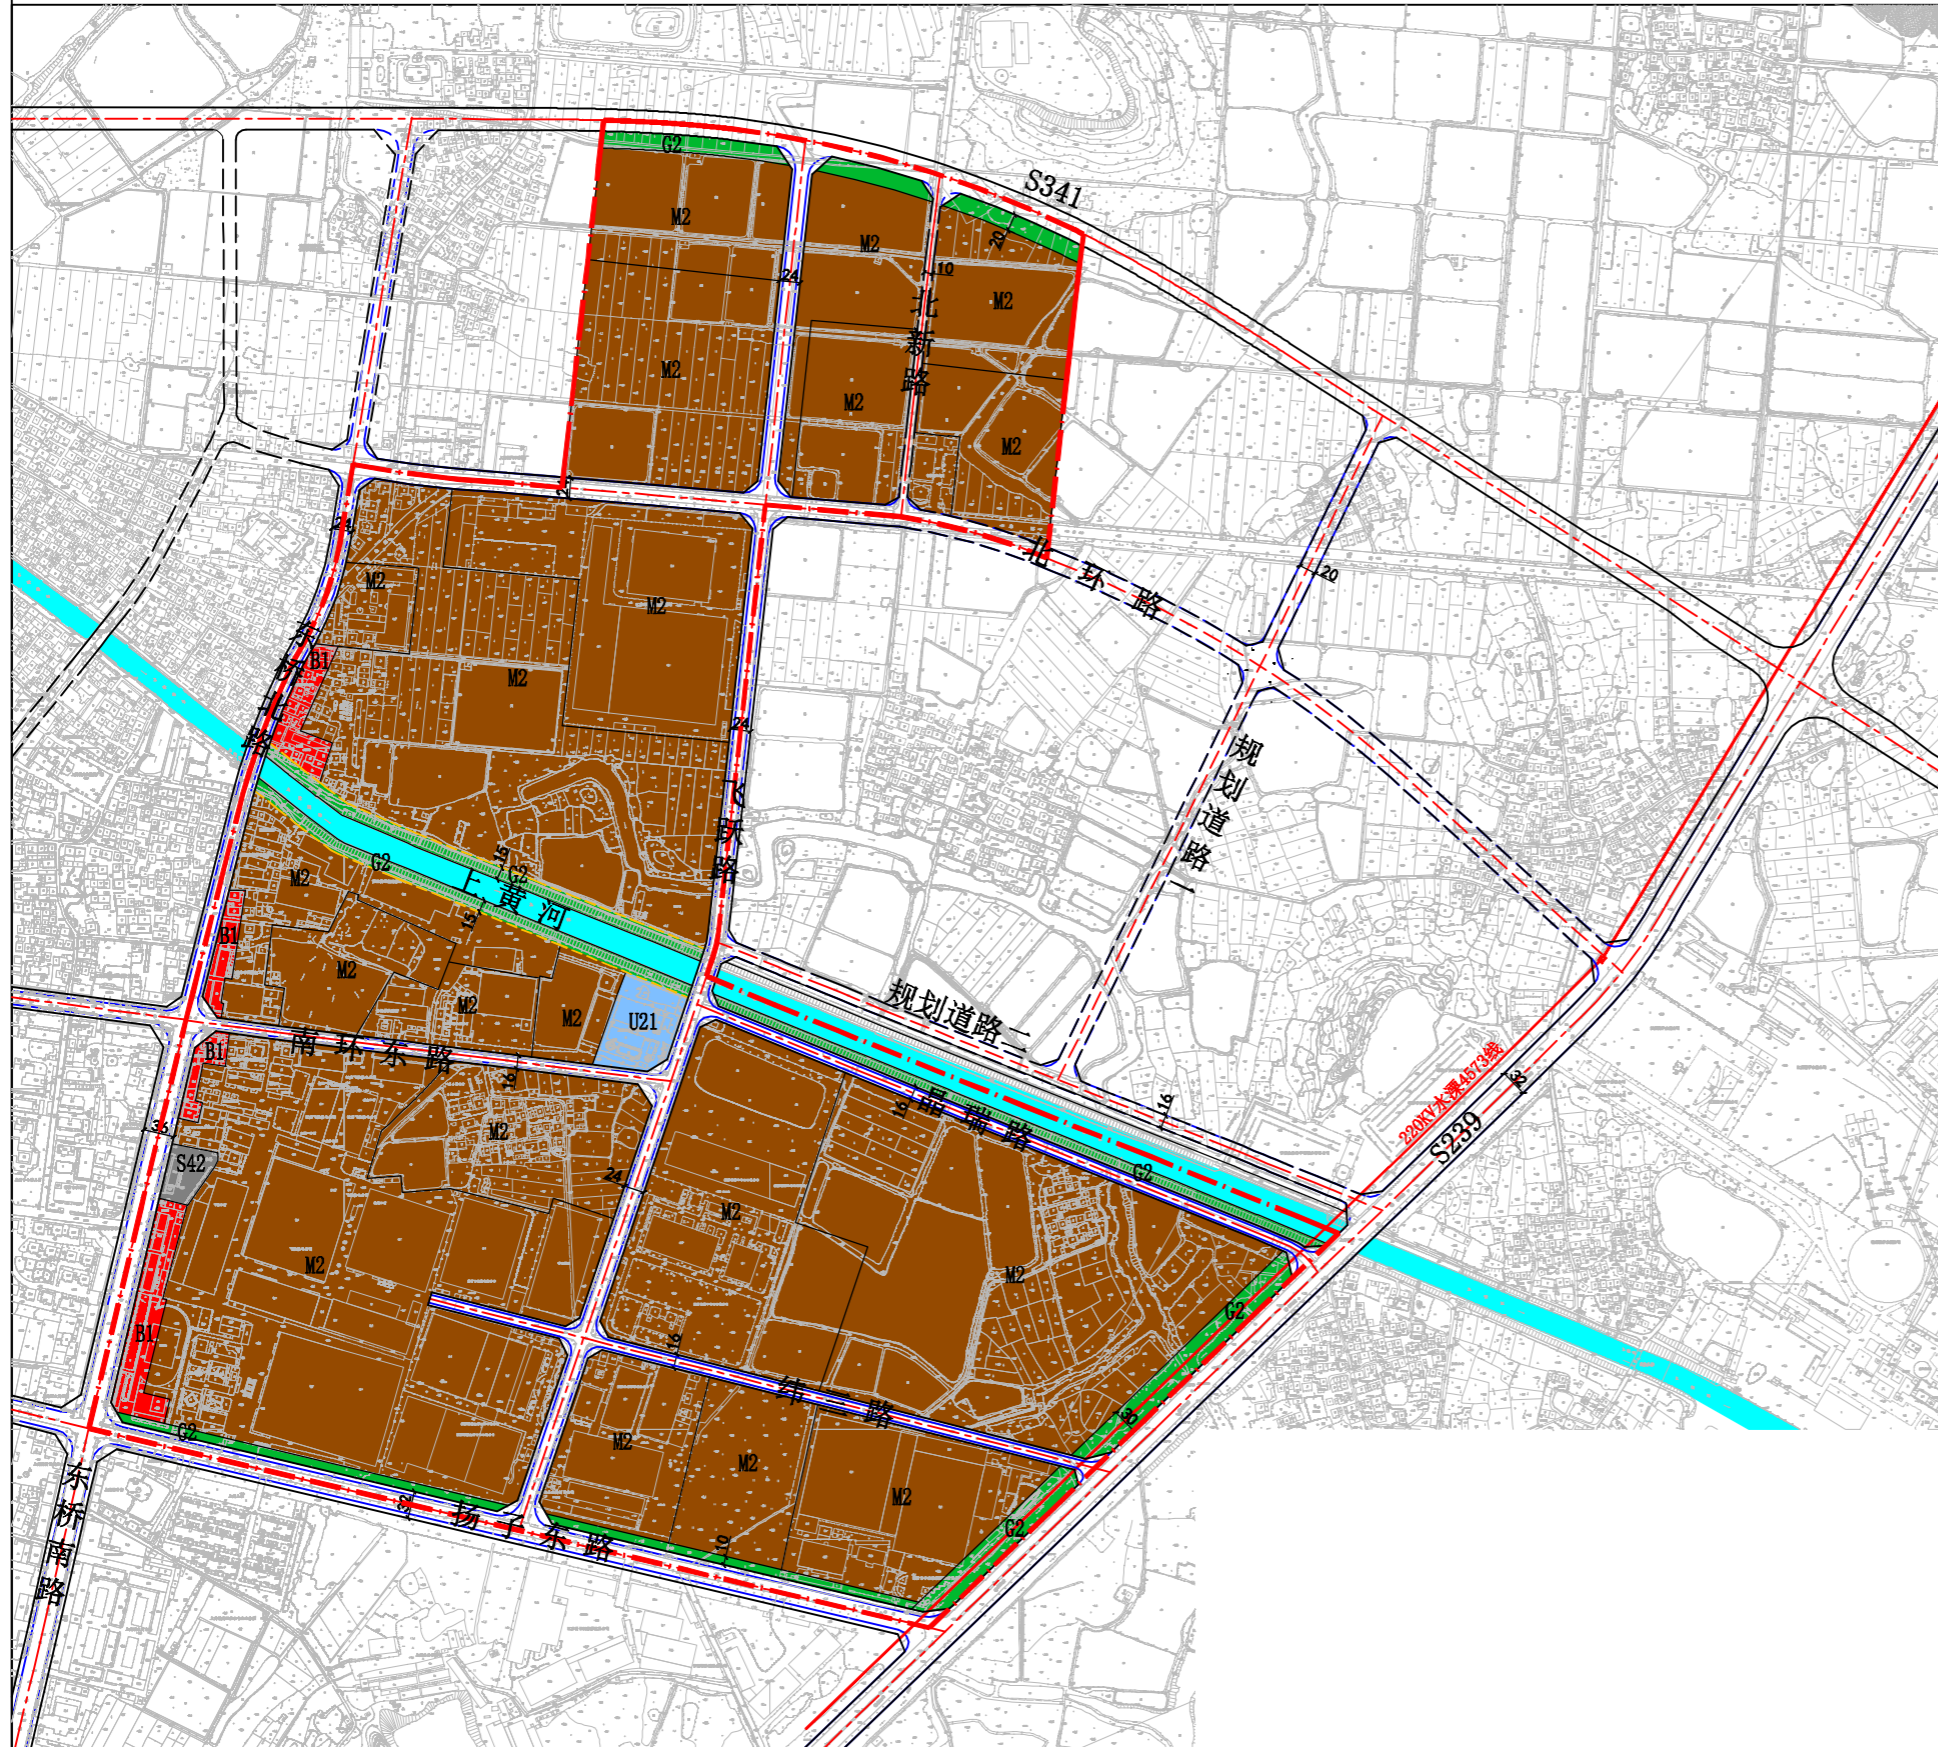


区  
位  
图



风  
玫  
瑰

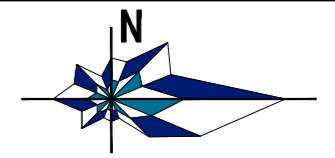

比  
例  
尺

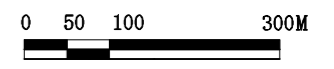

### 图 例

- B1 商业用地
- G2 防护绿地
- 220KV高压线
- M2 二类工业用地
- E1 河流水系
- 规划范围线
- S42 社会停车场用地
- 道路红线
- U21 排水用地
- 河道保护线

### 公告说明：

根据《中华人民共和国城乡规划法》和江苏省城市规划公示制度等有关规定，现对上黄镇SH0101、SH0202基本编制单元控制性详细规划草案予以批前公示，如对该规划有相关意见或建议，请在公告之日起30日内以电话、来信或者来人的方式反馈至上黄镇人民政府。该方案将在充分吸纳公众意见基础上进行修改完善并按法定程序进行报批。

- 公示时间： 2022年9月19日-2022年10月19日
- 公示地点： 上黄镇人民政府公告栏、上黄镇人民政府网站  
(www.liyang.gov.cn 上黄镇链接位于主页底部)
- 联系地址： 上黄镇人民政府
- 联系方式： 0519-87397623

### 规划说明：

- 1、规划范围：规划用地位于上黄镇镇区，东至北新路东侧地块、飞跃路、S239，南至扬子东路，西至东桥南路、东桥北路，北至S341，规划总用地面积约130.85公顷。
- 2、用地性质：规划范围内主要用地性质为二类工业用地。

上黄镇人民政府  
2022年9月19日