


2025LYXM-23K0020  
用地总面积1795平方米

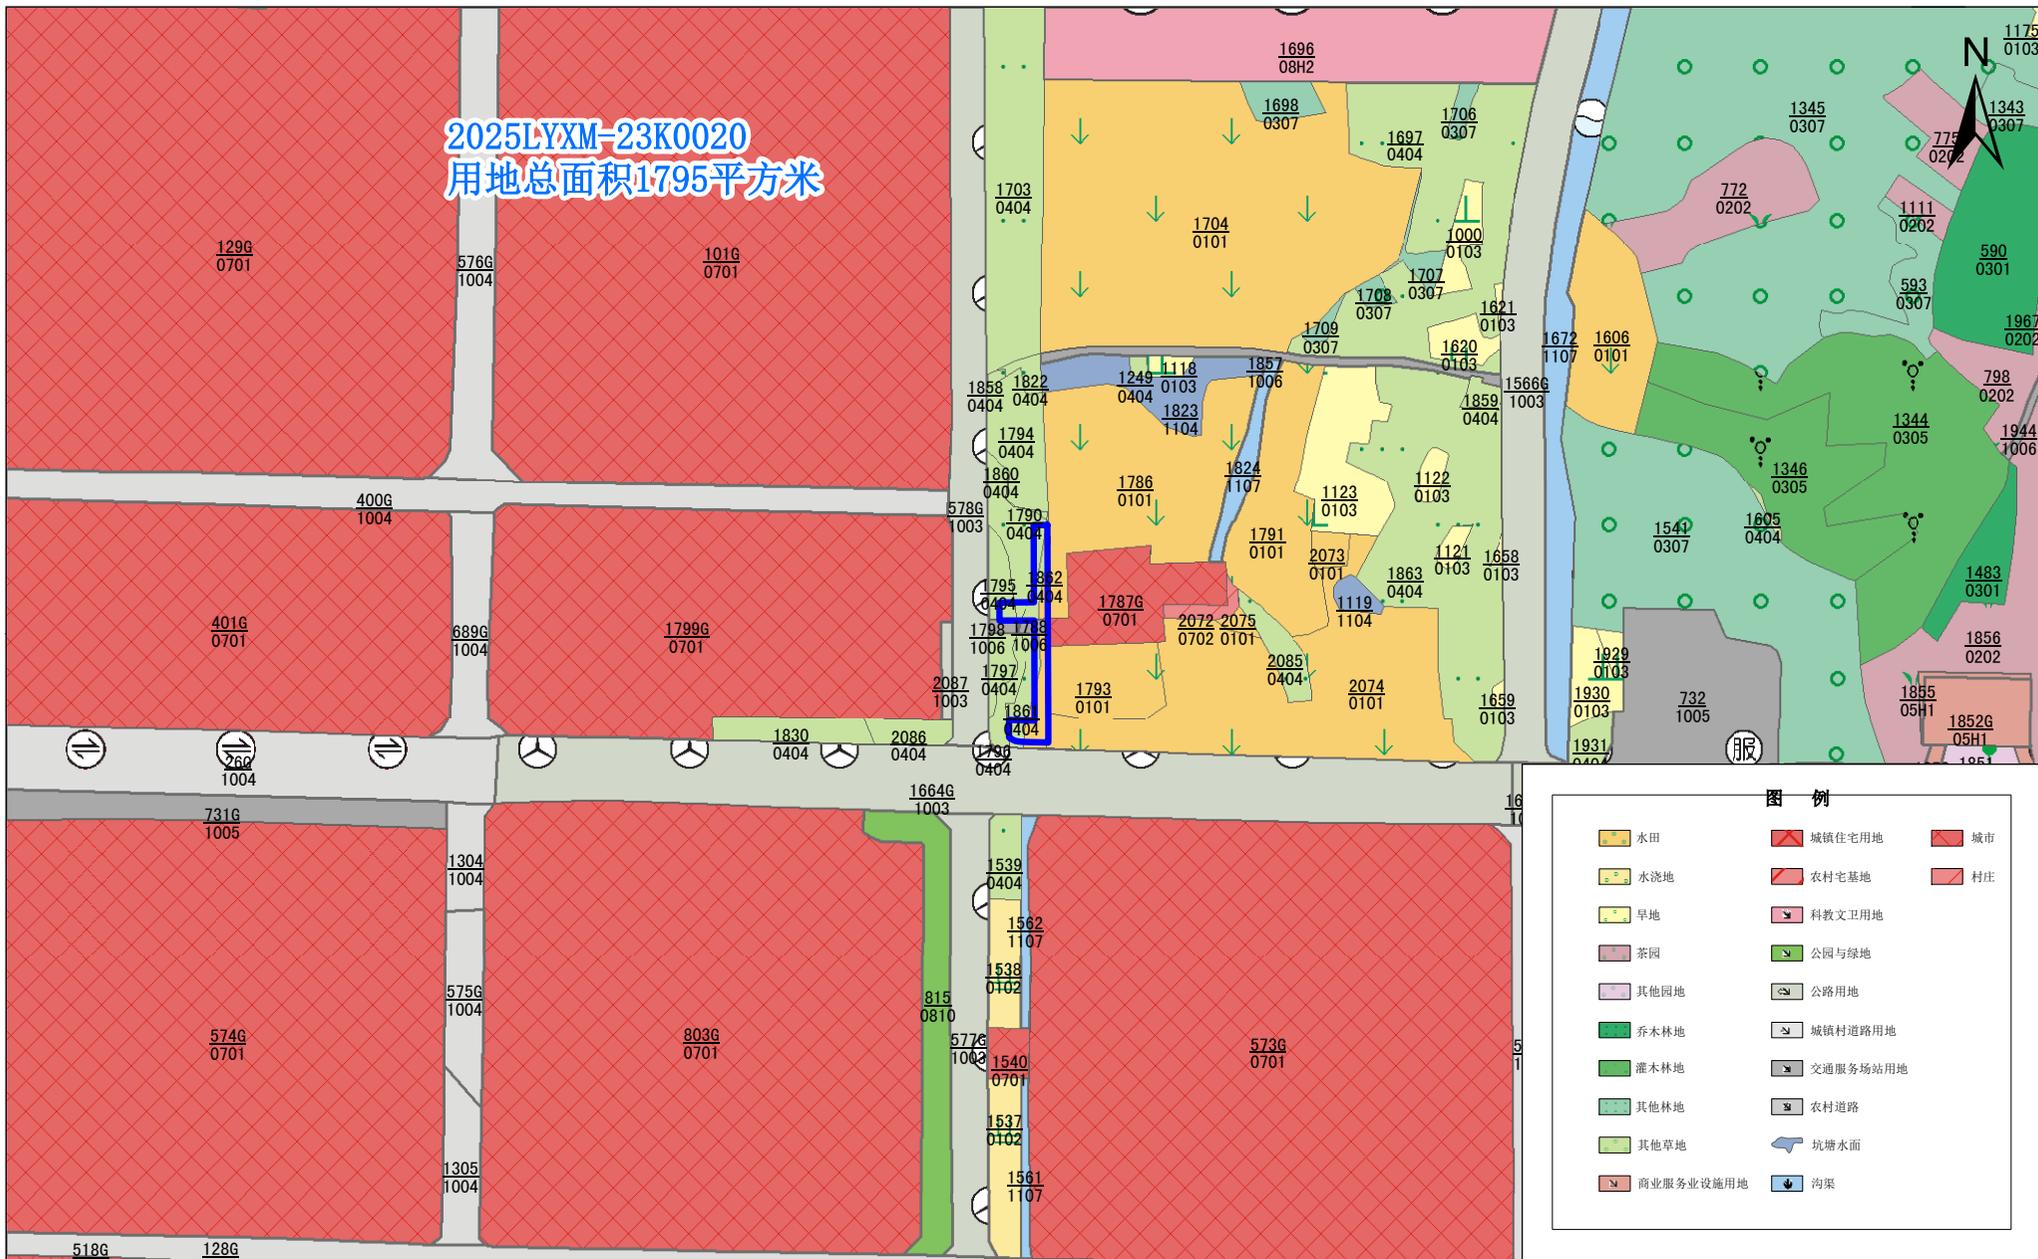

溧阳市广宇自然技术服务有限公司