


常州市溧阳市土地利用现状图(局部)

别桥镇仰嵩路道路建设工程 H50H021174, H50H022174, H50H021175

CZDL2025-23K-0005

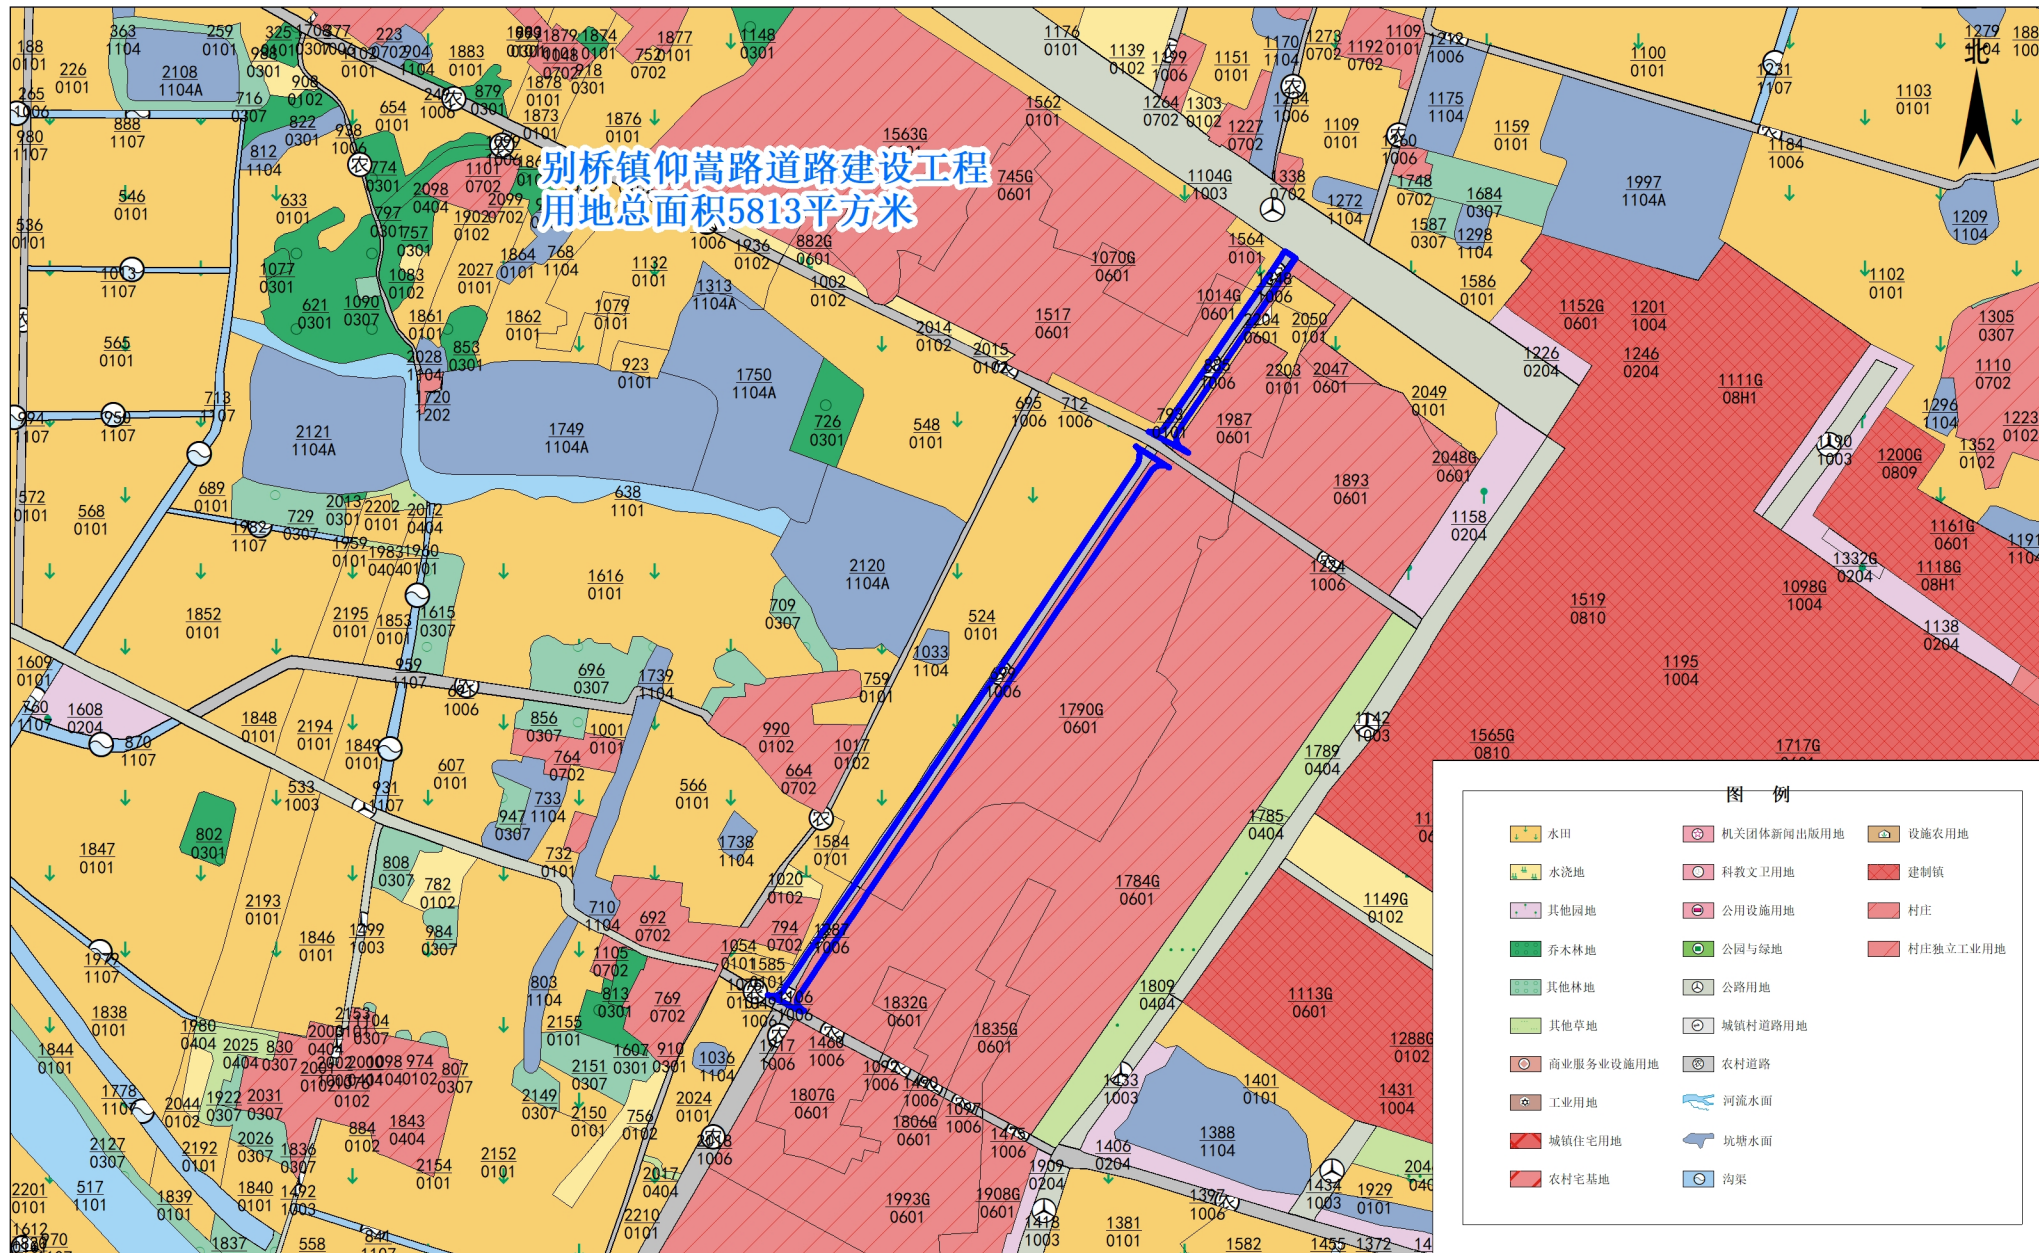

项目负责人：史亚江
备注：2023年国土变更调查成果

1:5000

2025年03月05日