


拟征收土地位置示意图

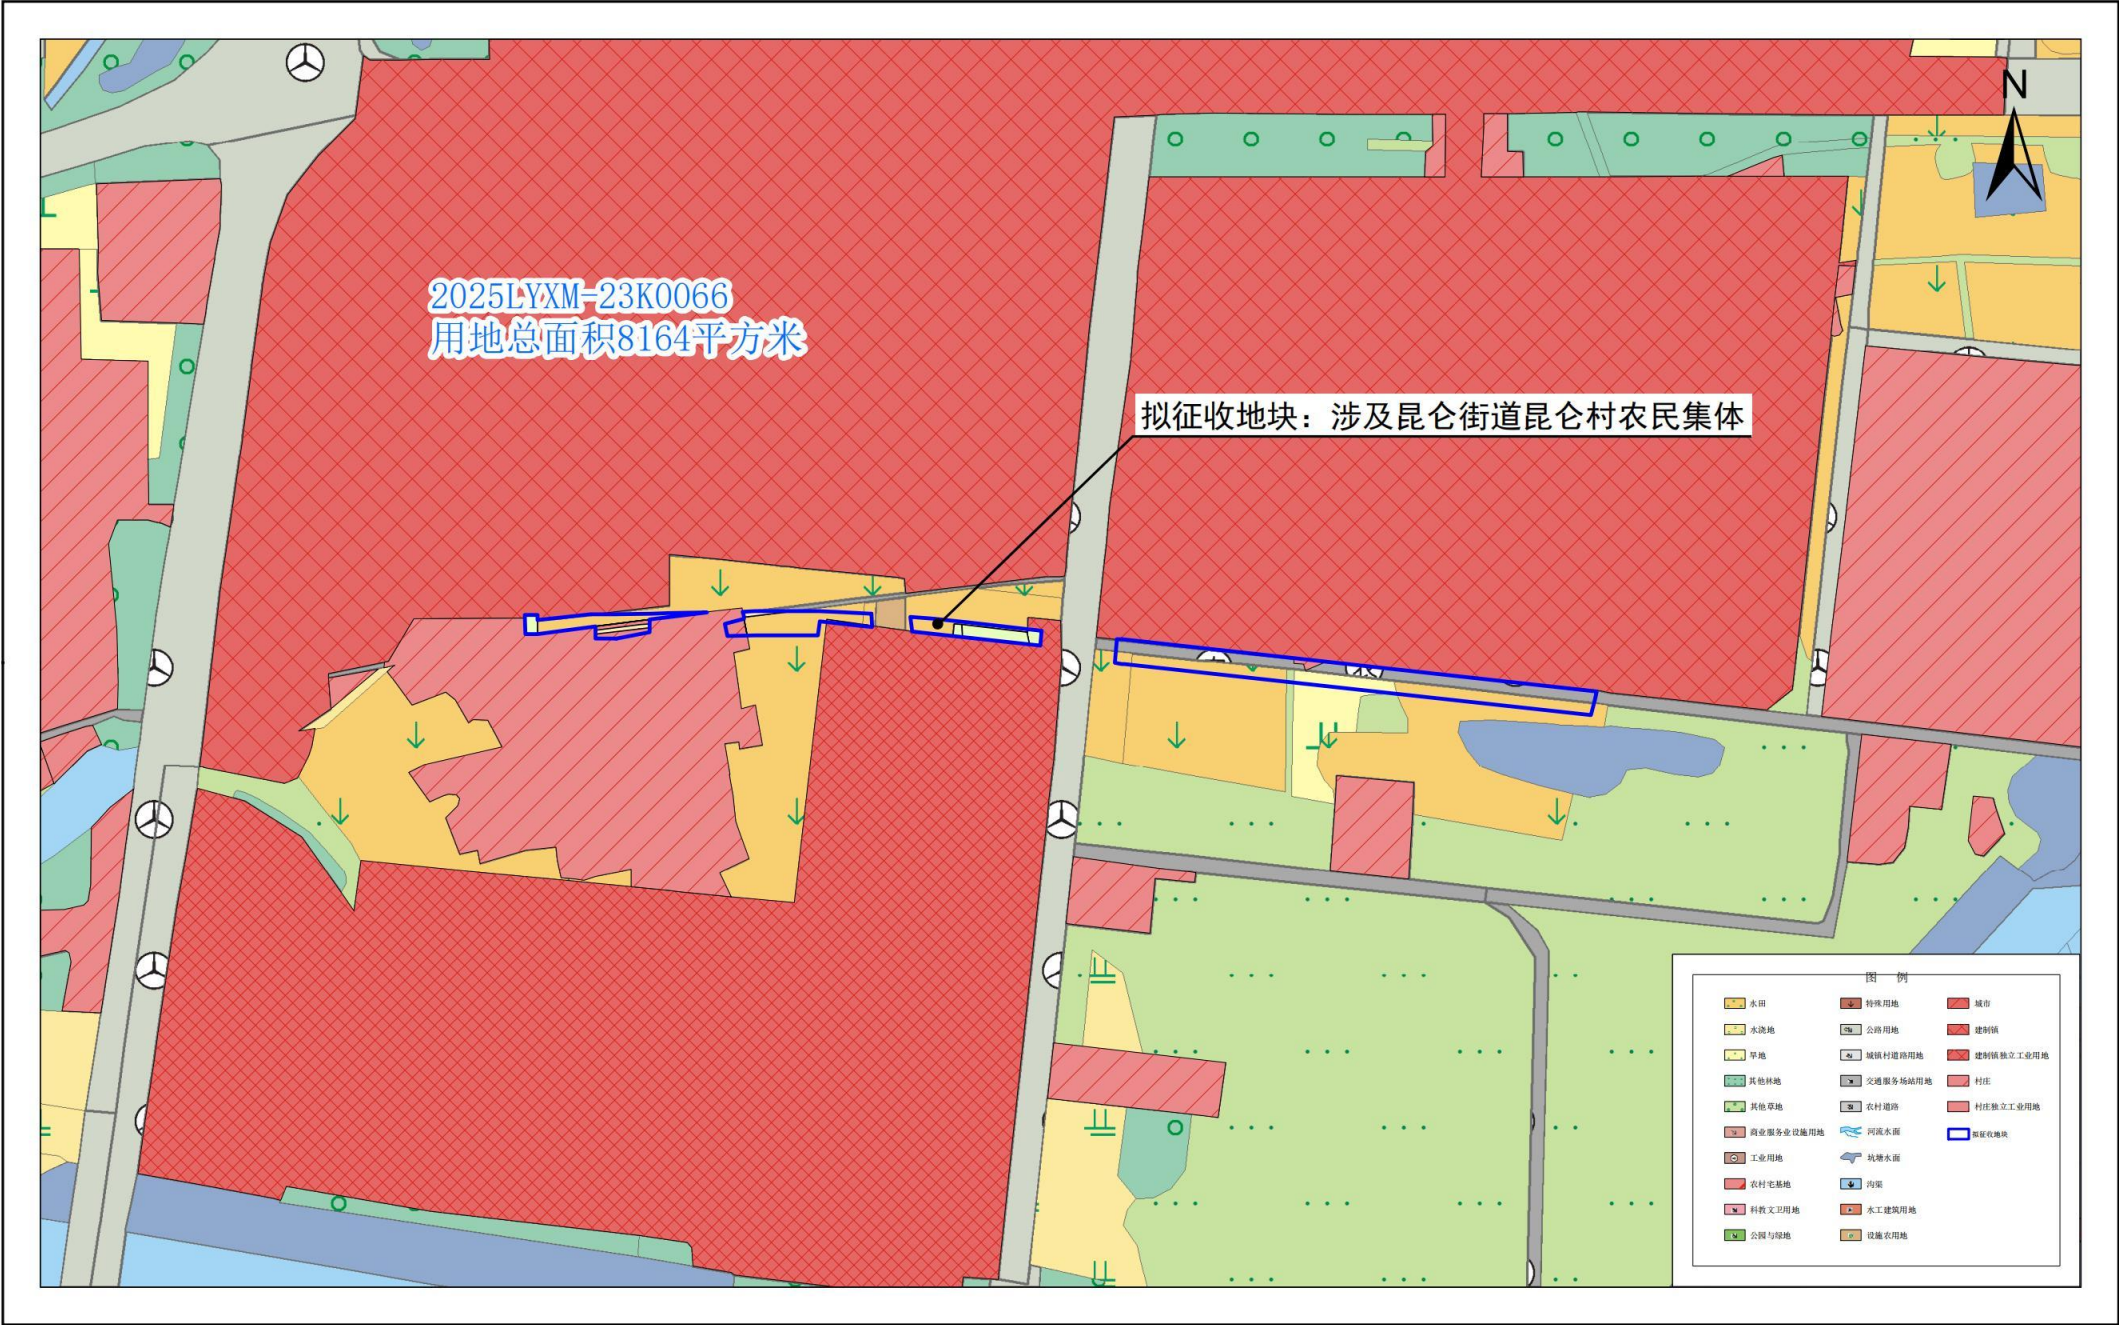

1:5000