


征收土地预公告位置示意图

溧阳市天目湖镇镇北路道路工程（天目路至创新路）

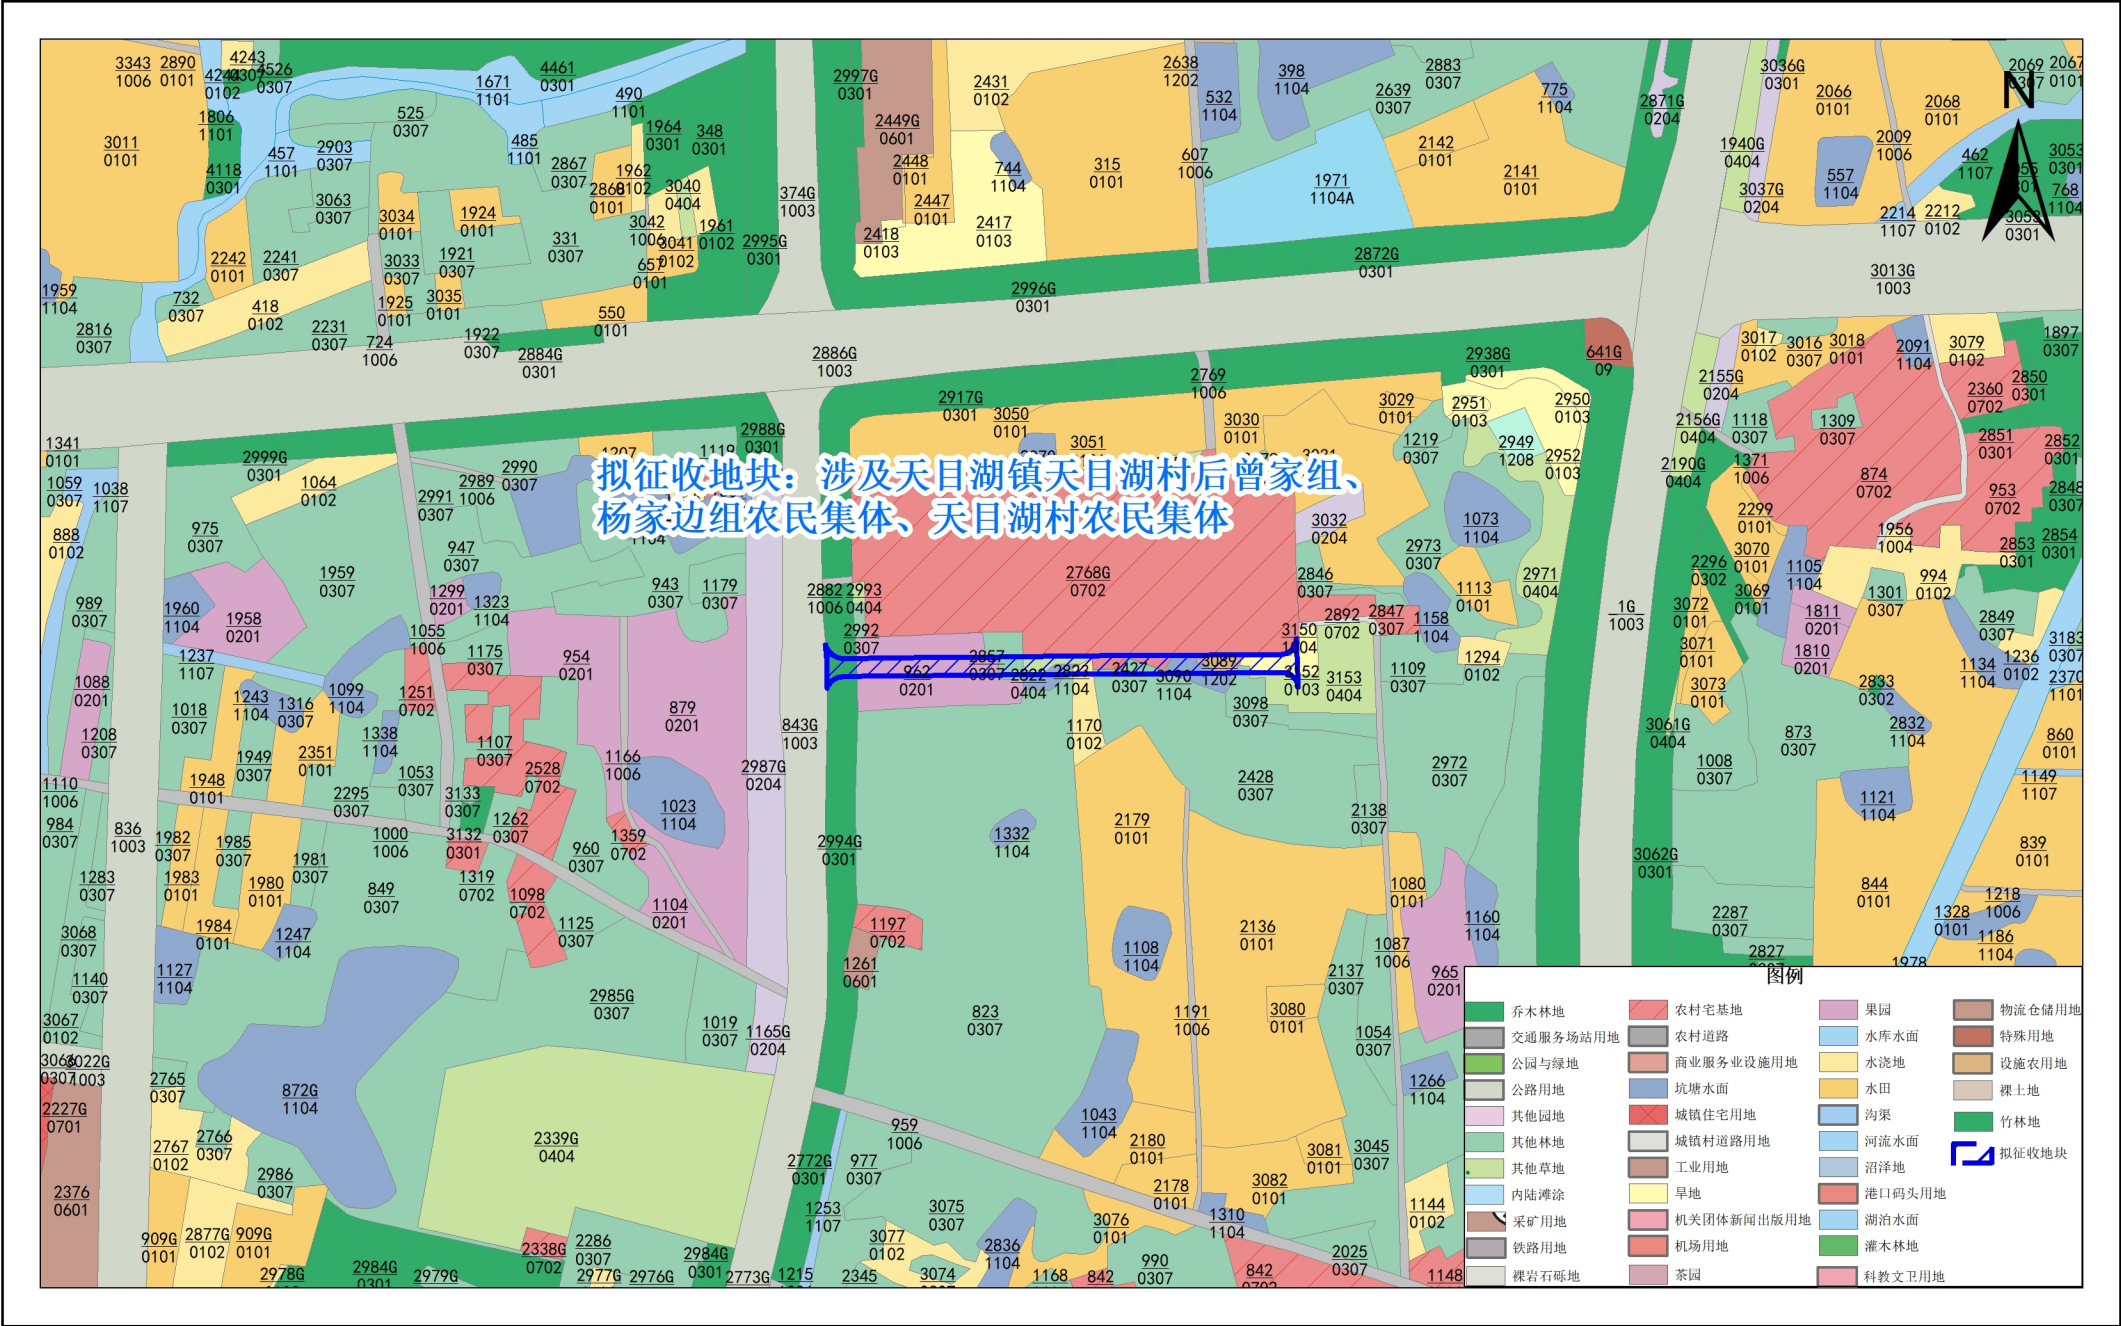

1:5000

2025年12月29日