


图2-1-1 溧阳市别桥镇土地利用总体规划修改局部图（修改前）

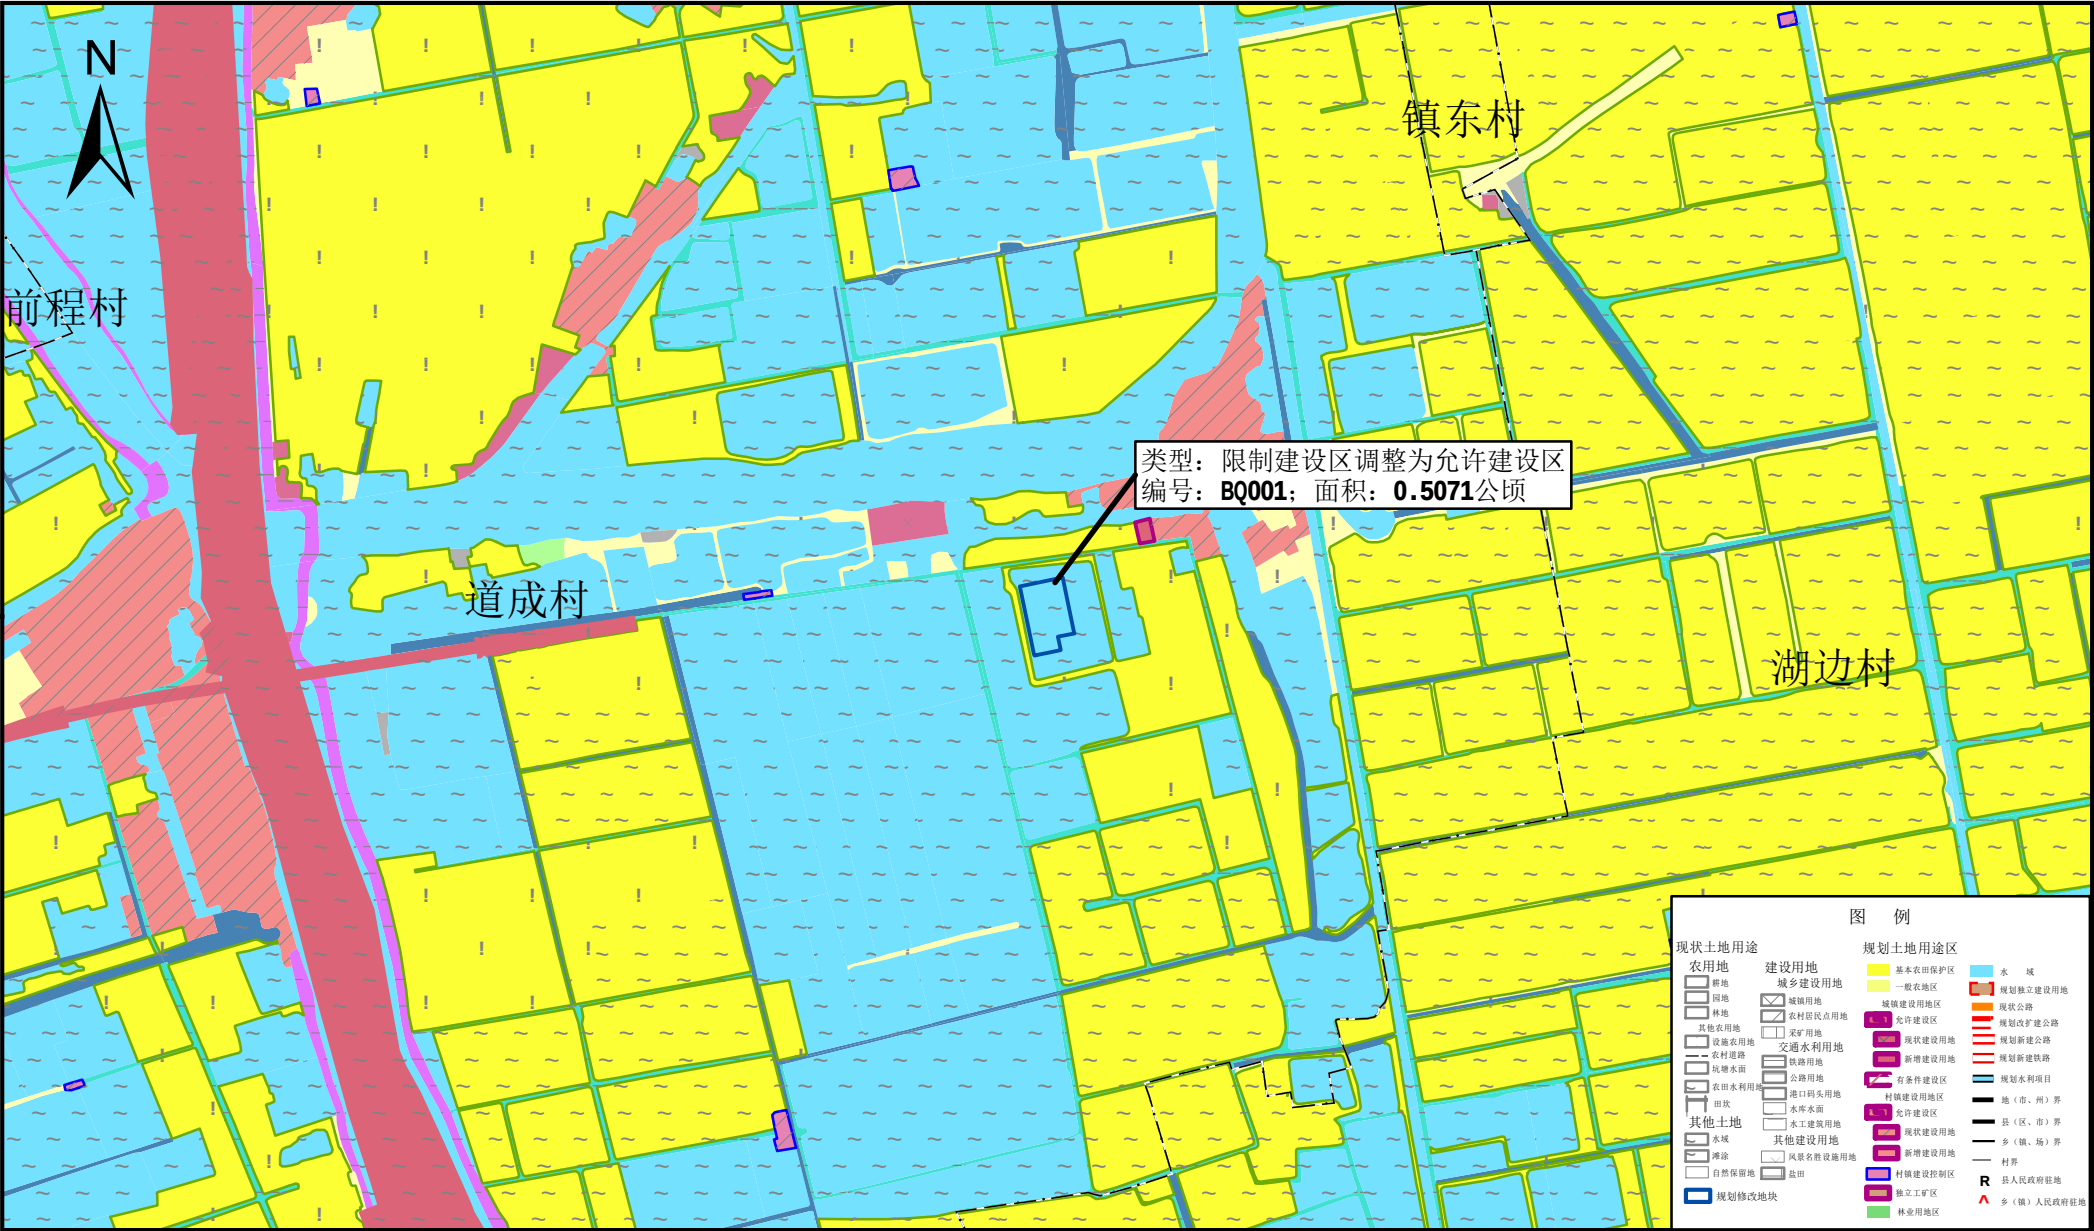


修改单位：别桥镇人民政府
修改时间：二〇一五年七月

1: 10000

制图单位：溧阳市国土资源局
江苏博源土地规划设计咨询有限公司

图2-2-1 溧阳市别桥镇土地利用总体规划修改局部图（修改前）

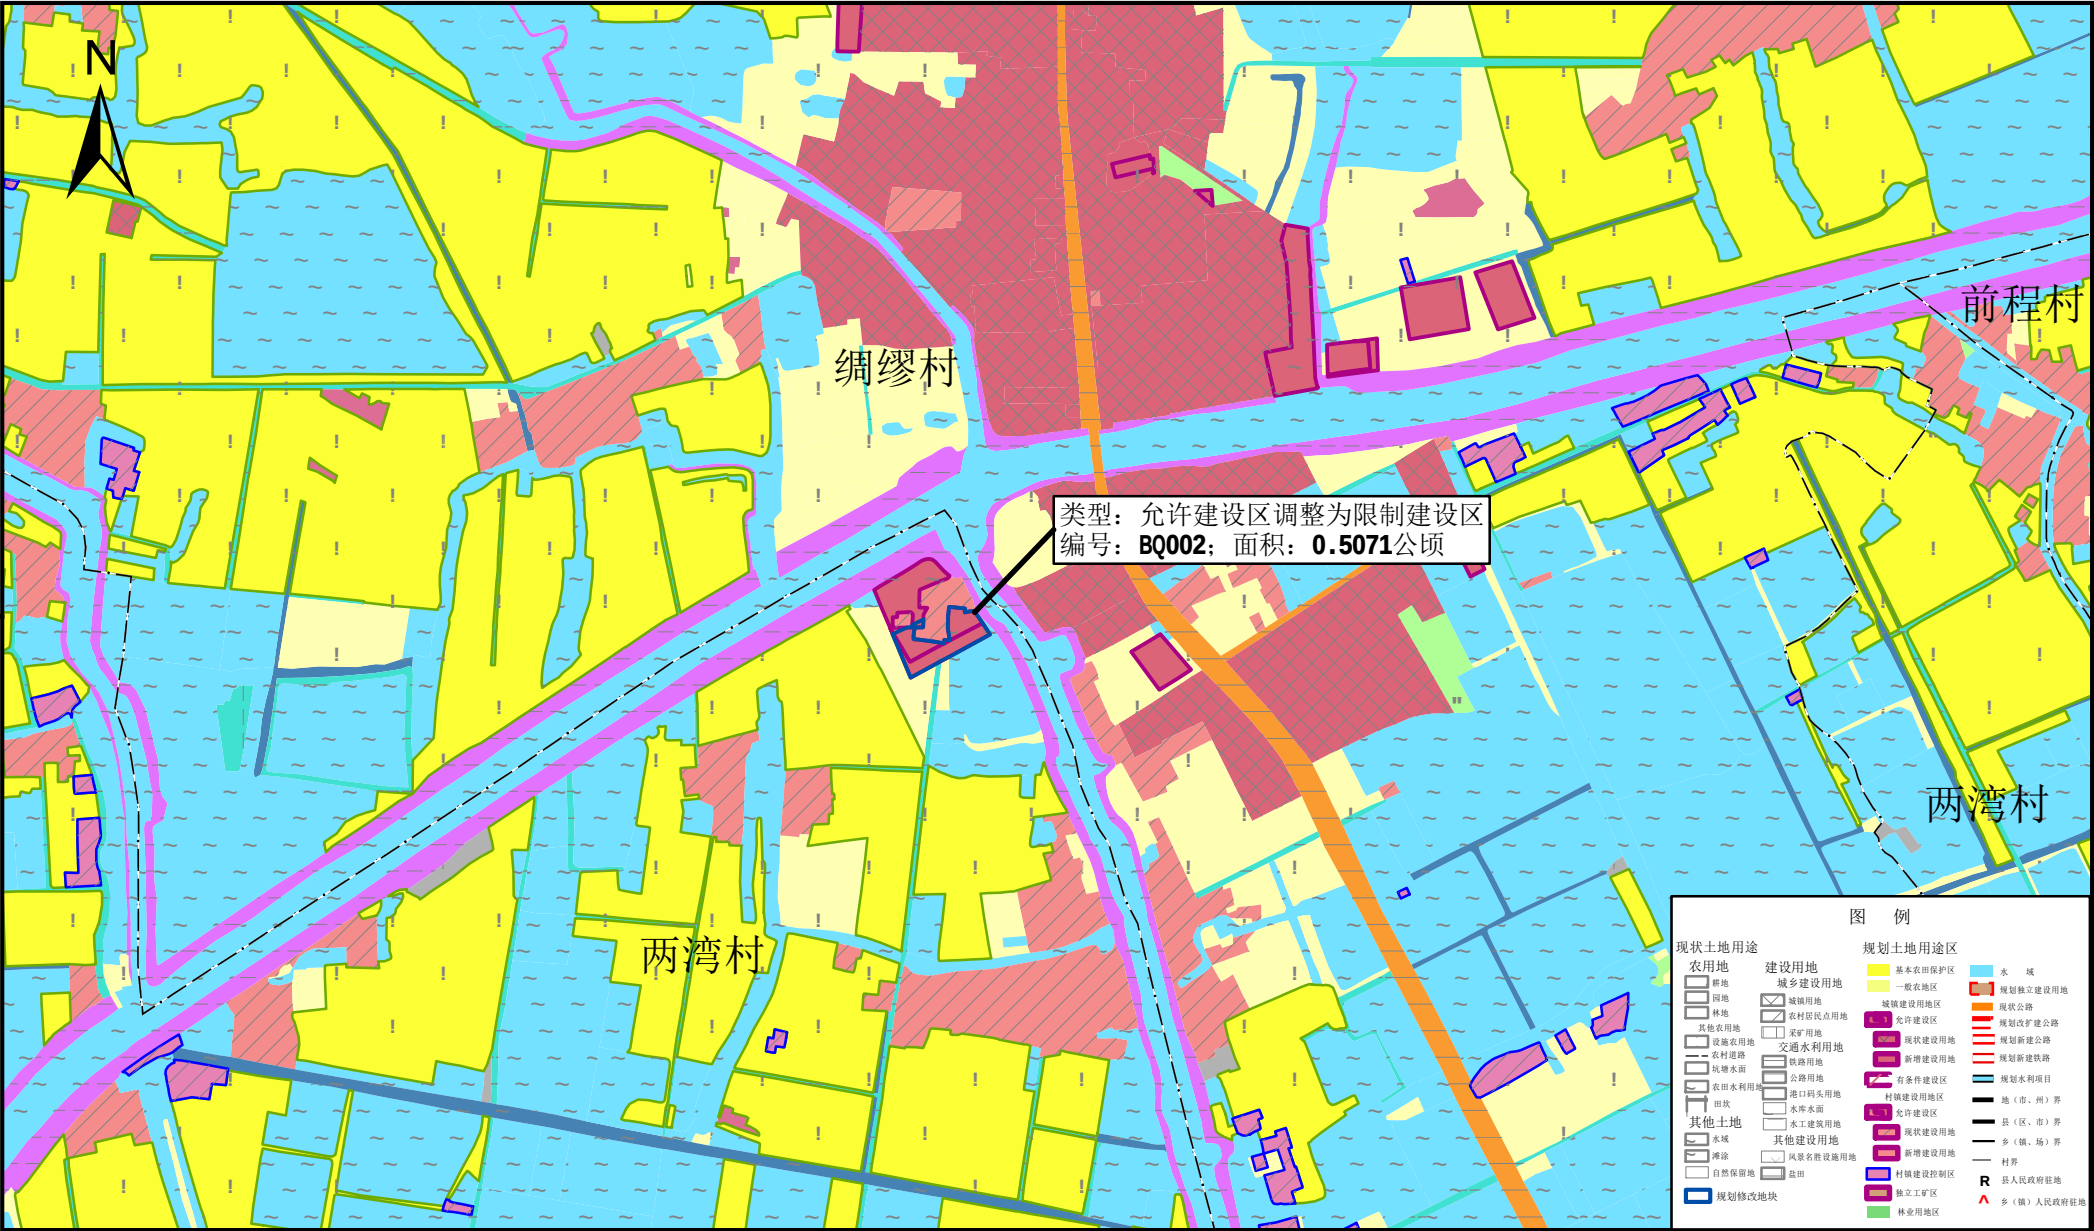


修改单位：别桥镇人民政府
修改时间：二〇一五年七月

1: 10000

制图单位：溧阳市国土资源局
江苏博源土地规划设计咨询有限公司

图2-2-2 溧阳市别桥镇土地利用总体规划修改局部图（修改后）

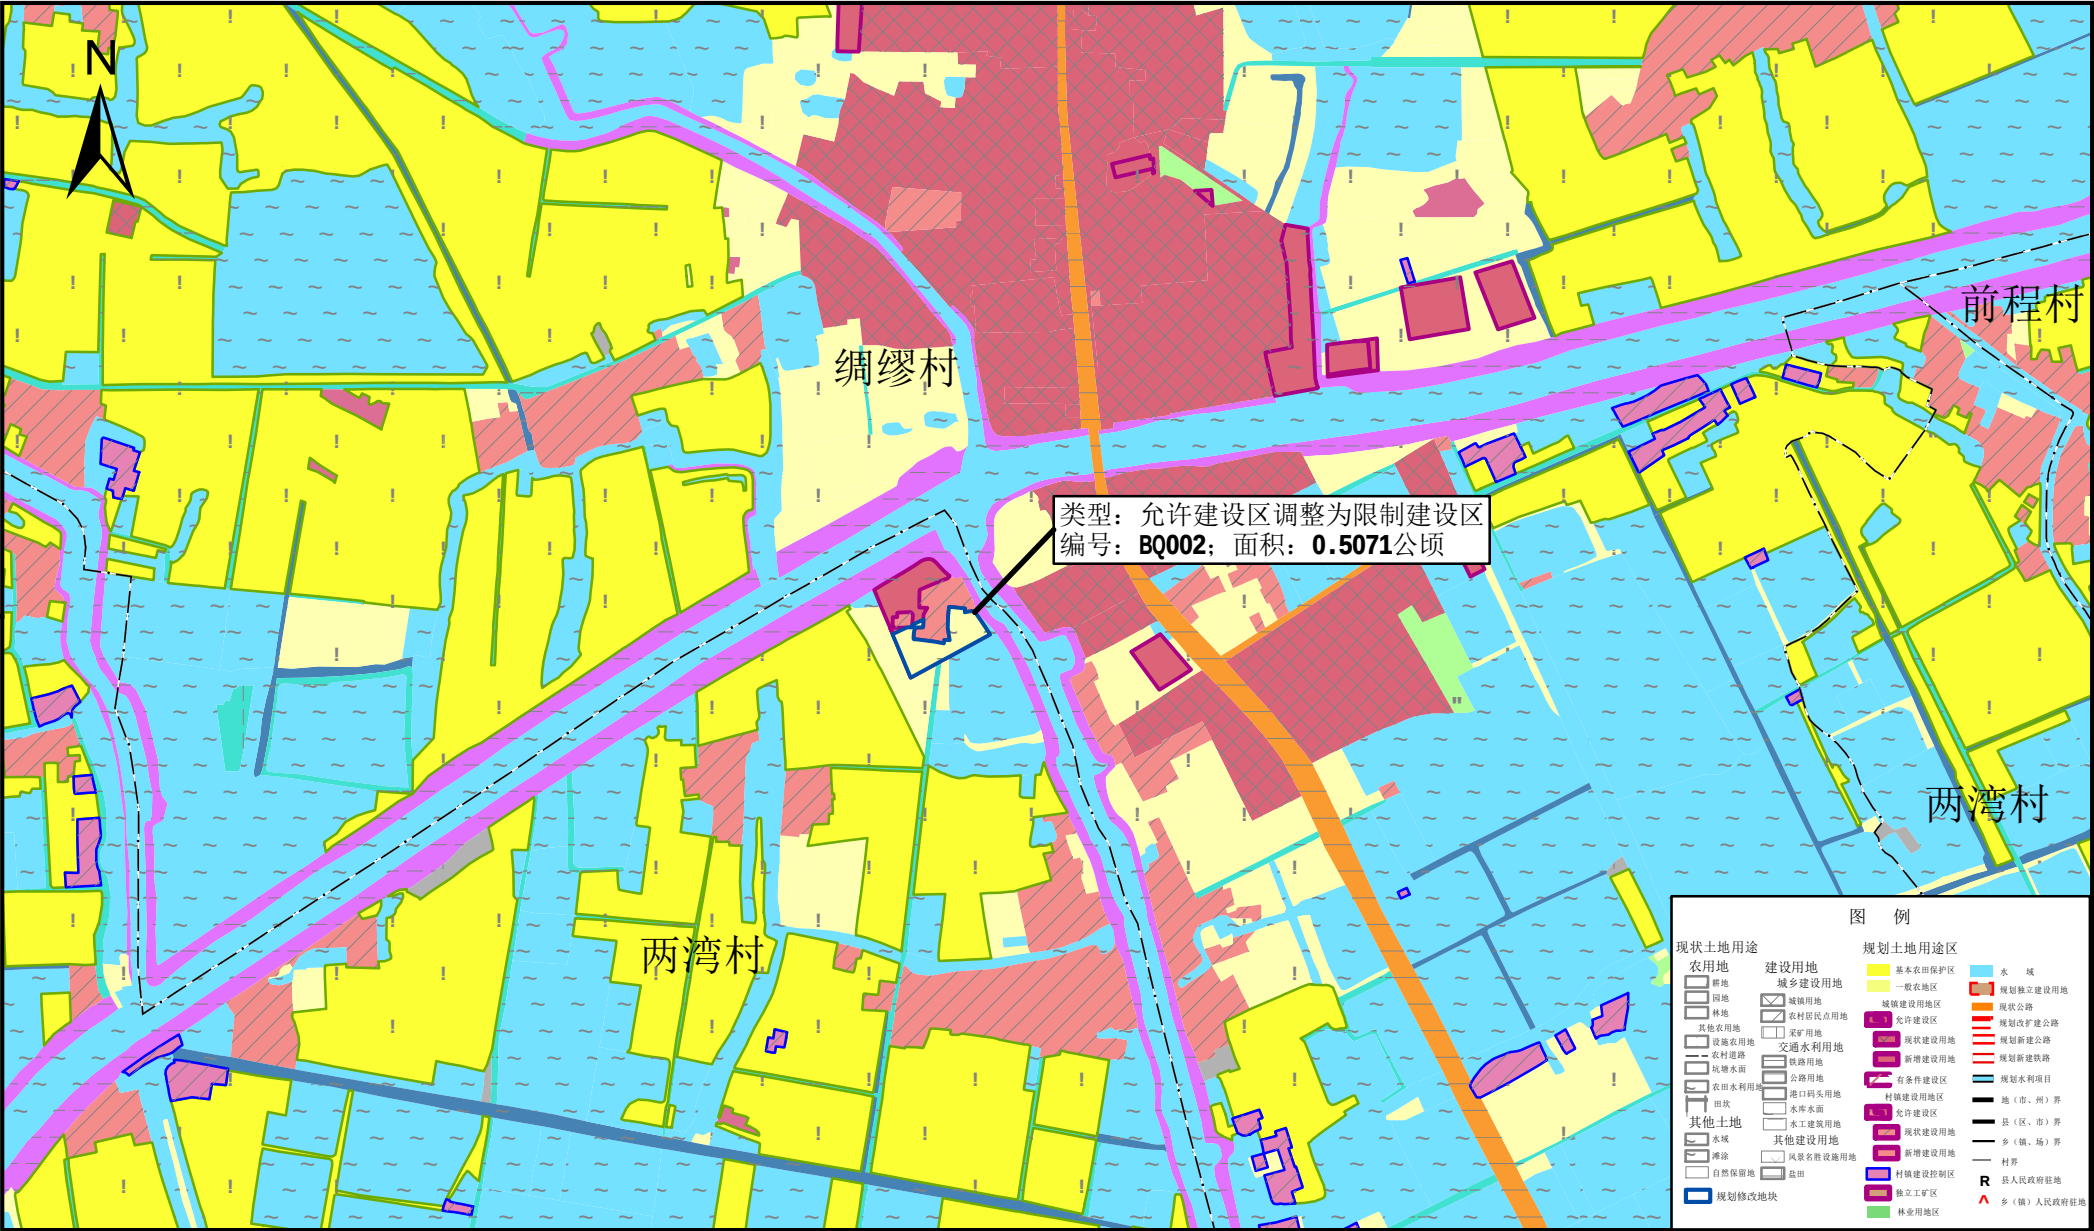

修改单位：别桥镇人民政府
修改时间：二〇一五年七月

1: 10000

制图单位：溧阳市国土资源局
江苏博源土地规划设计咨询有限公司