


图1-1-1 溧阳市溧城镇土地利用总体规划修改局部图（修改前）

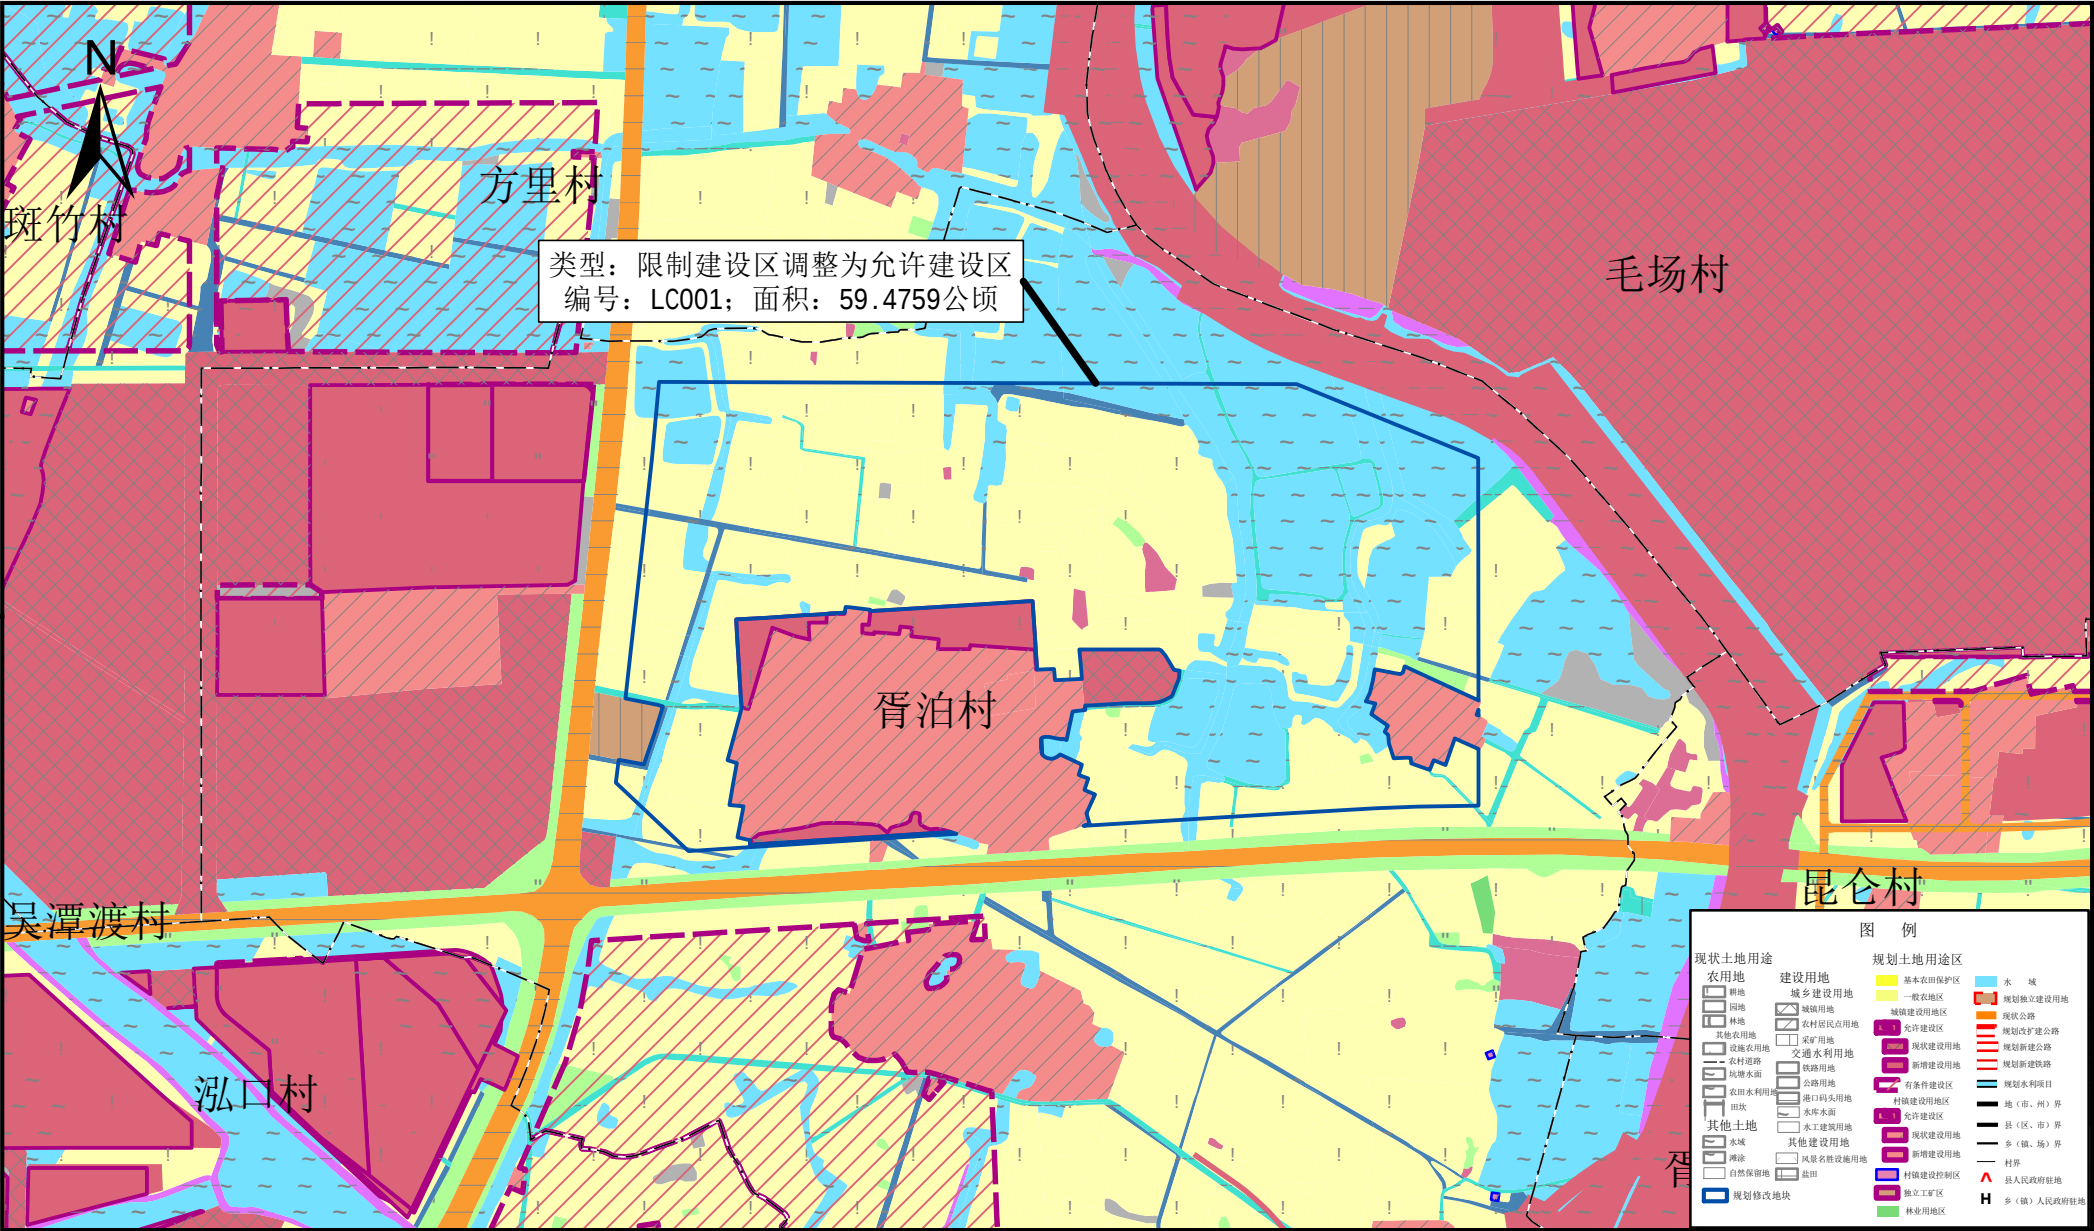


修改单位：溧城镇人民政府
修改时间：二〇一五年七月

1: 10000

制图单位：溧阳市国土资源局
江苏博源土地规划设计咨询有限公司

图1-1-2 溧阳市溧城镇土地利用总体规划修改局部图（修改后）

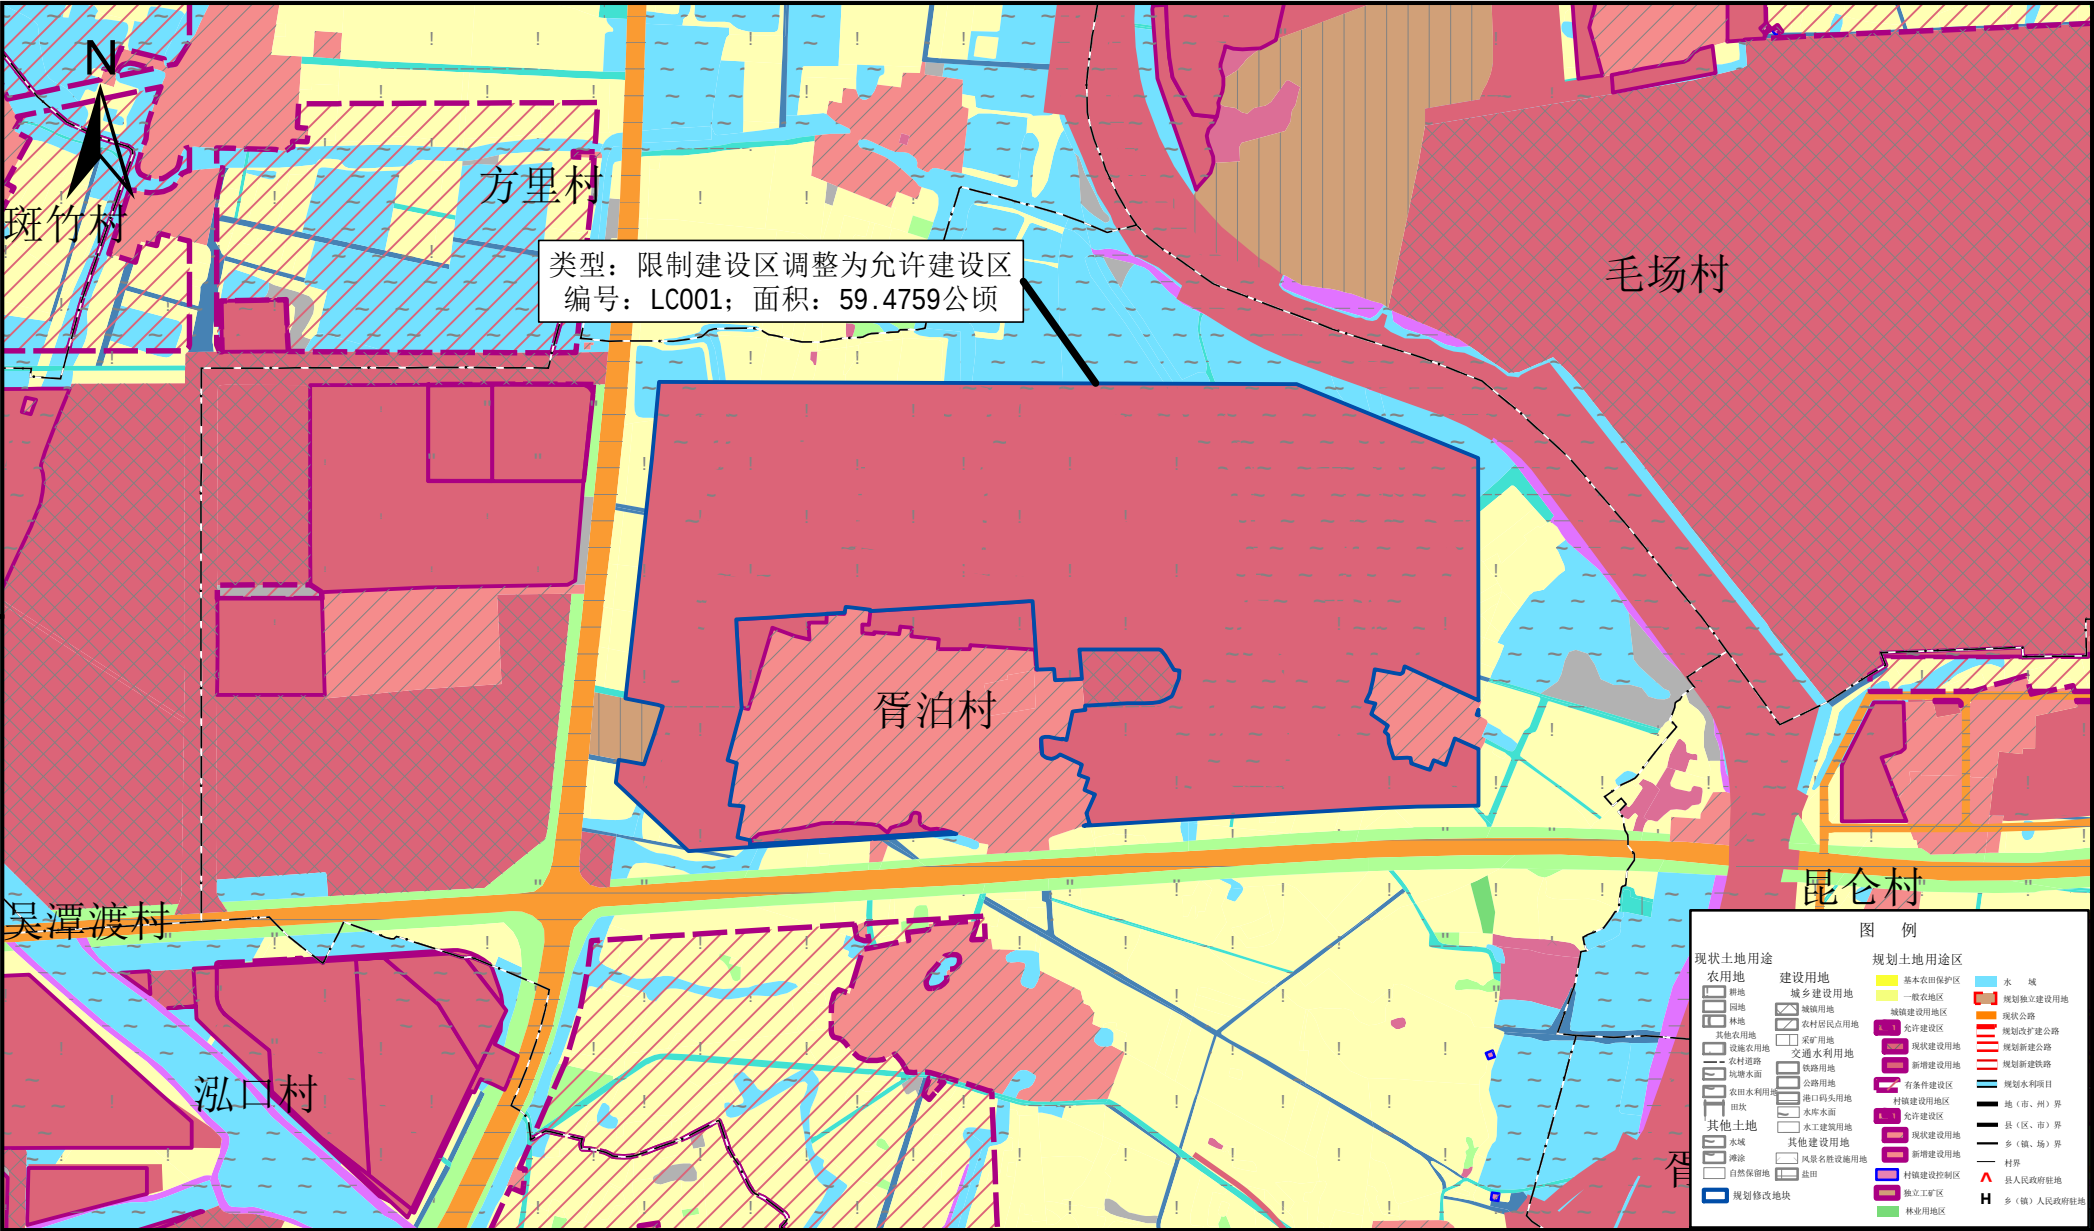


修改单位：溧城镇人民政府
修改时间：二〇一五年七月

1: 10000

制图单位：溧阳市国土资源局
江苏博源土地规划设计咨询有限公司

图1-2-1 溧阳市溧城镇土地利用总体规划修改局部图（修改前）

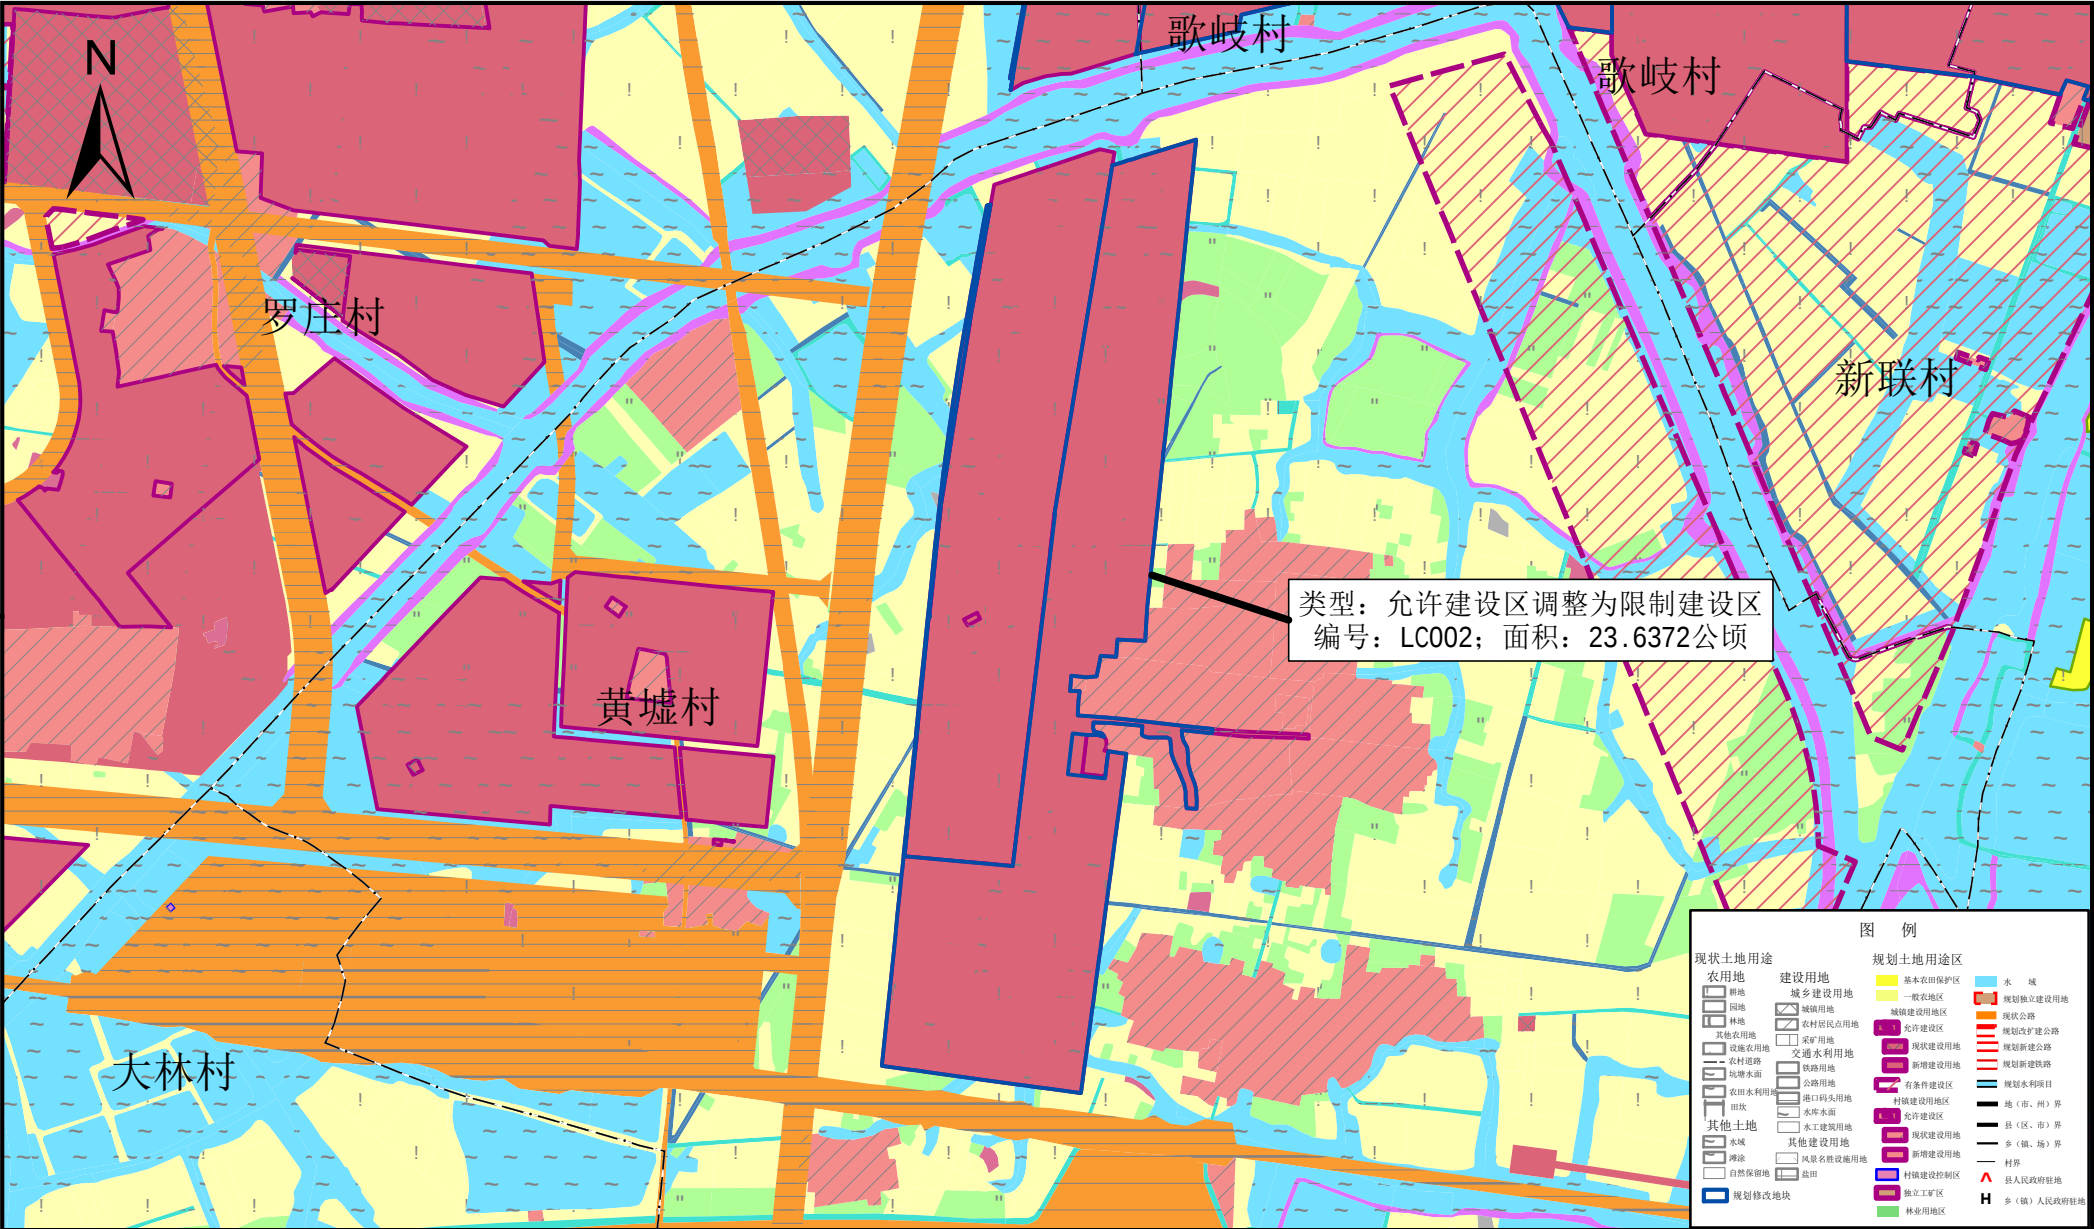


修改单位：溧城镇人民政府
修改时间：二〇一五年七月

1: 10000

制图单位：溧阳市国土资源局
江苏博源土地规划设计咨询有限公司

图1-2-2 溧阳市溧城镇土地利用总体规划修改局部图（修改后）

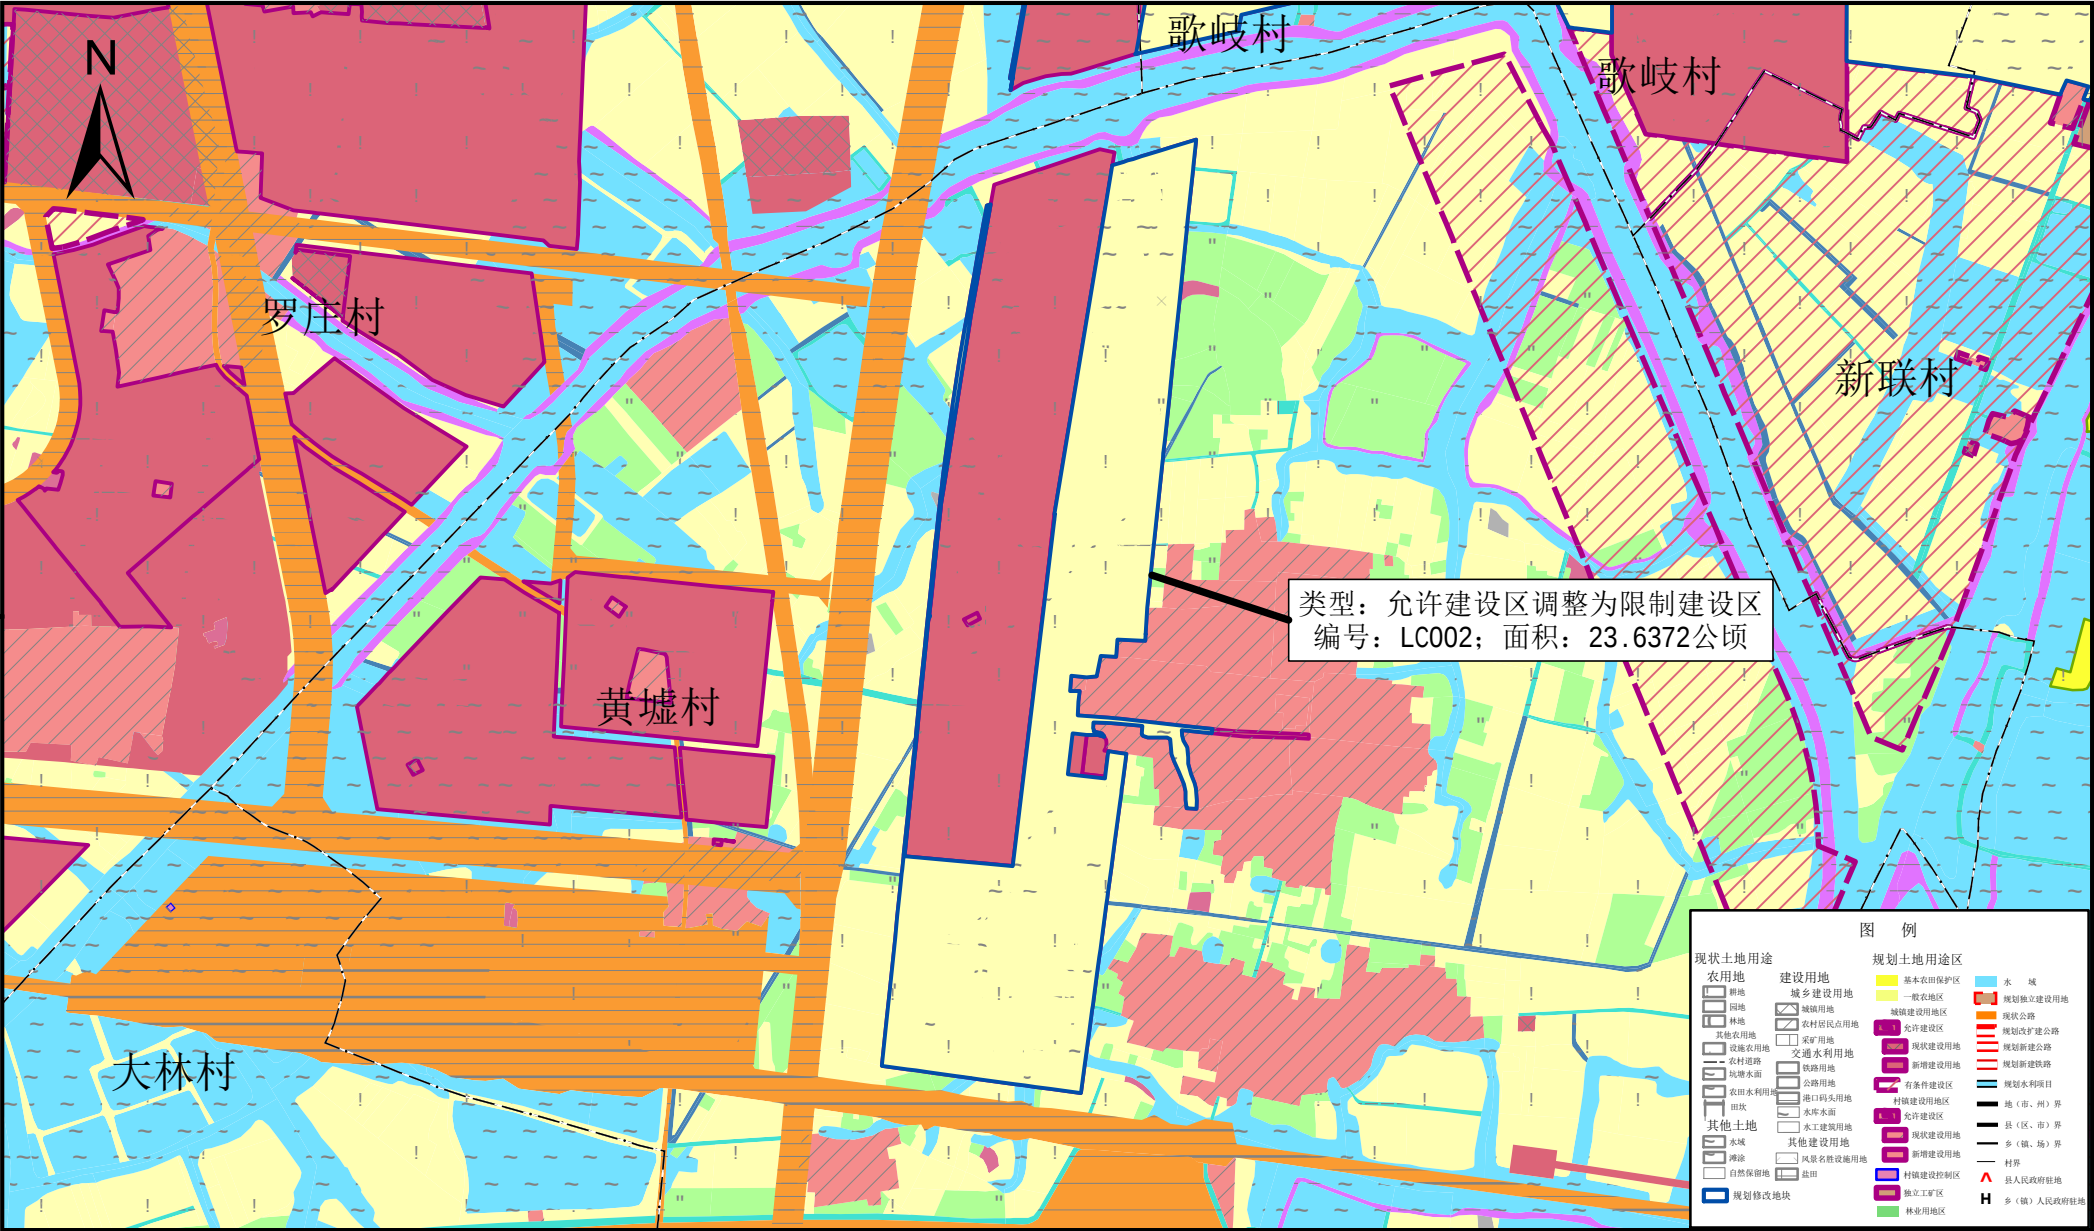


修改单位：溧城镇人民政府
修改时间：二〇一五年七月

1: 10000

制图单位：溧阳市国土资源局
江苏博源土地规划设计咨询有限公司

图1-3-1 溧阳市溧城镇土地利用总体规划修改局部图（修改前）

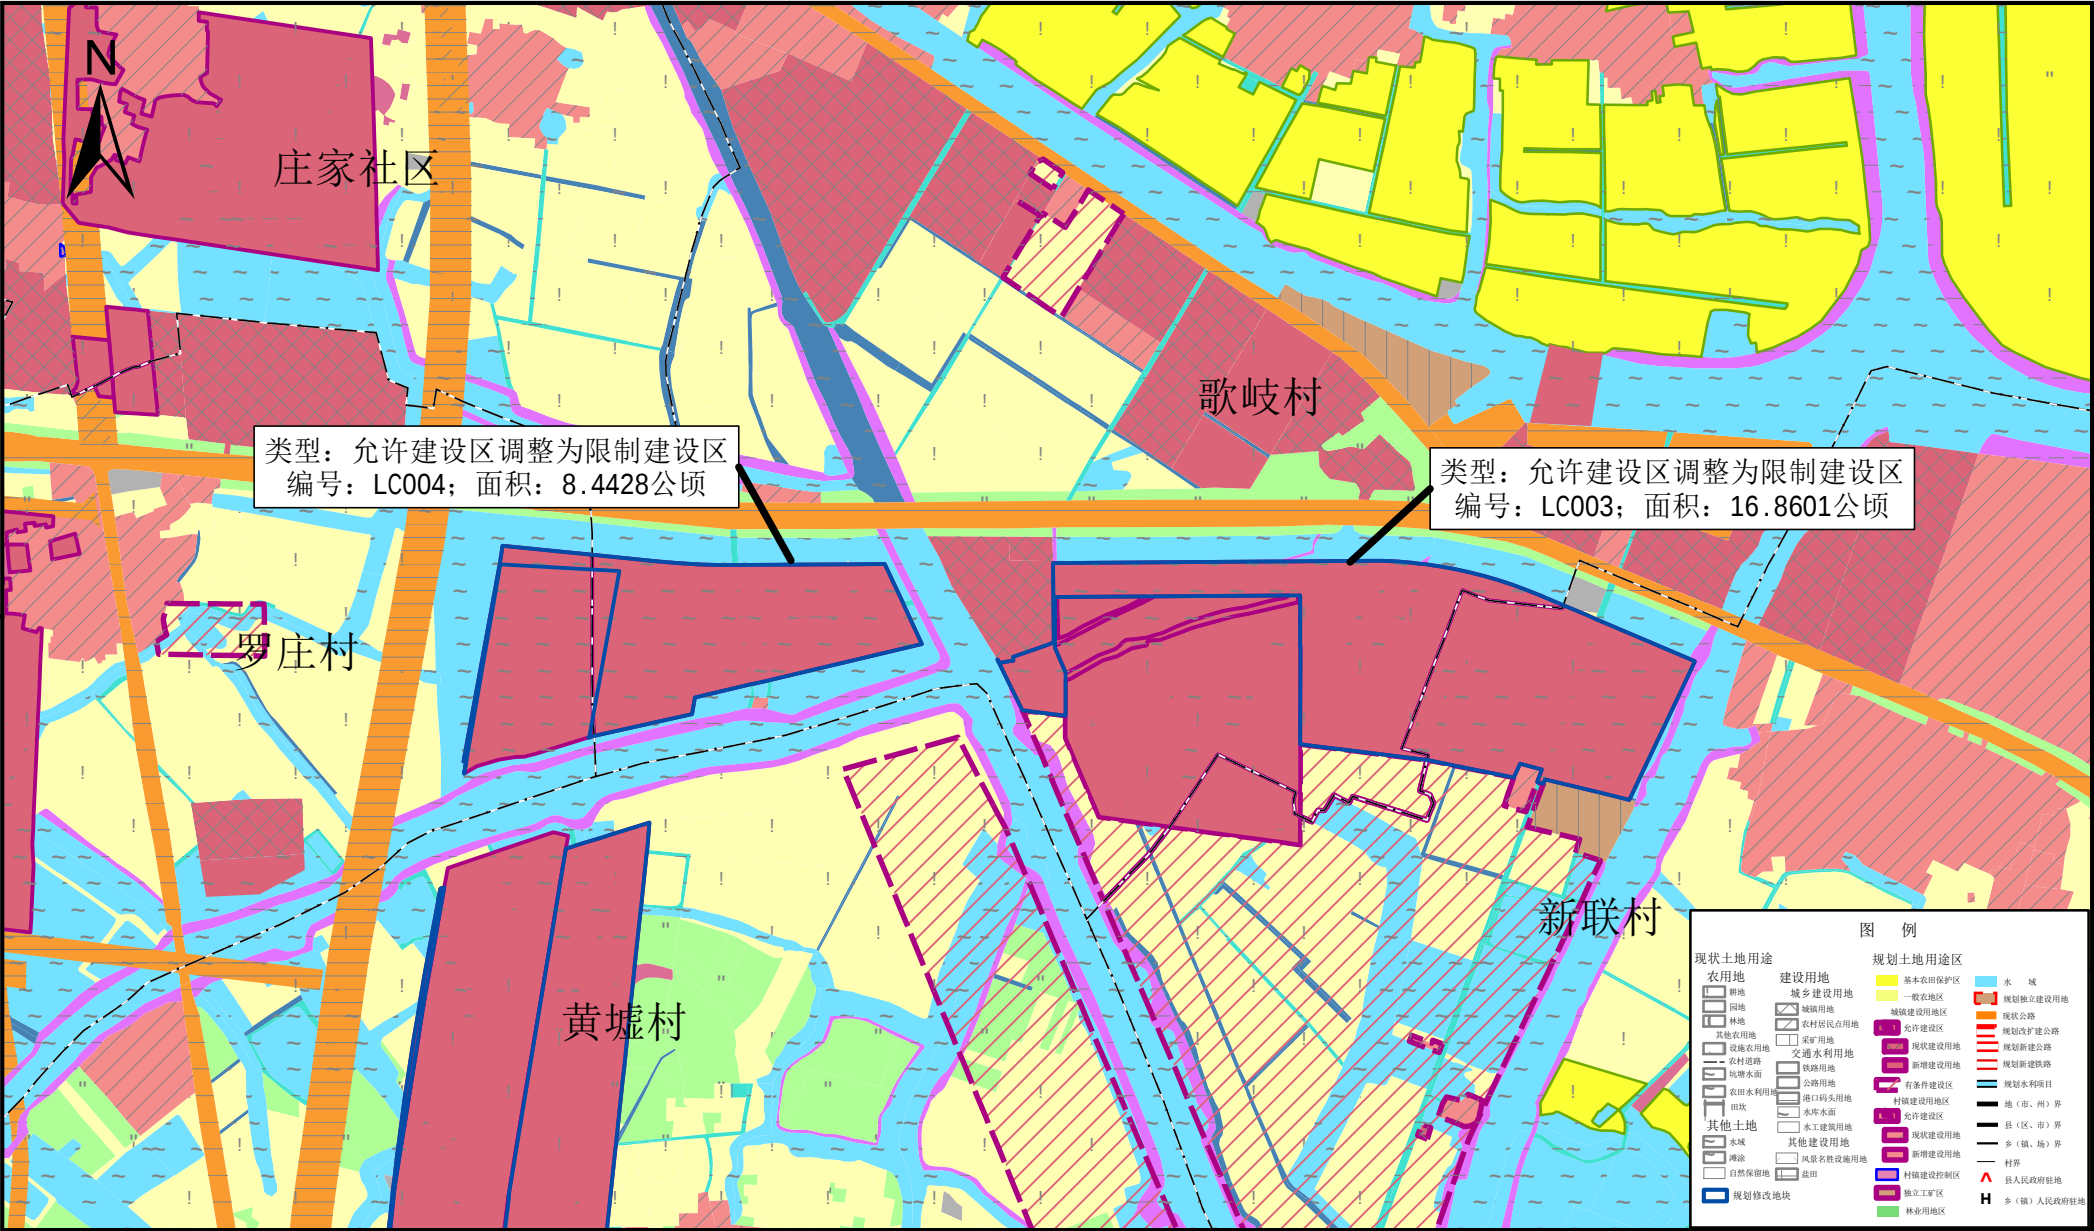


修改单位：溧城镇人民政府
修改时间：二〇一五年七月

1: 10000

制图单位：溧阳市国土资源局
江苏博源土地规划设计咨询有限公司

图1-3-2 溧阳市溧城镇土地利用总体规划修改局部图（修改后）

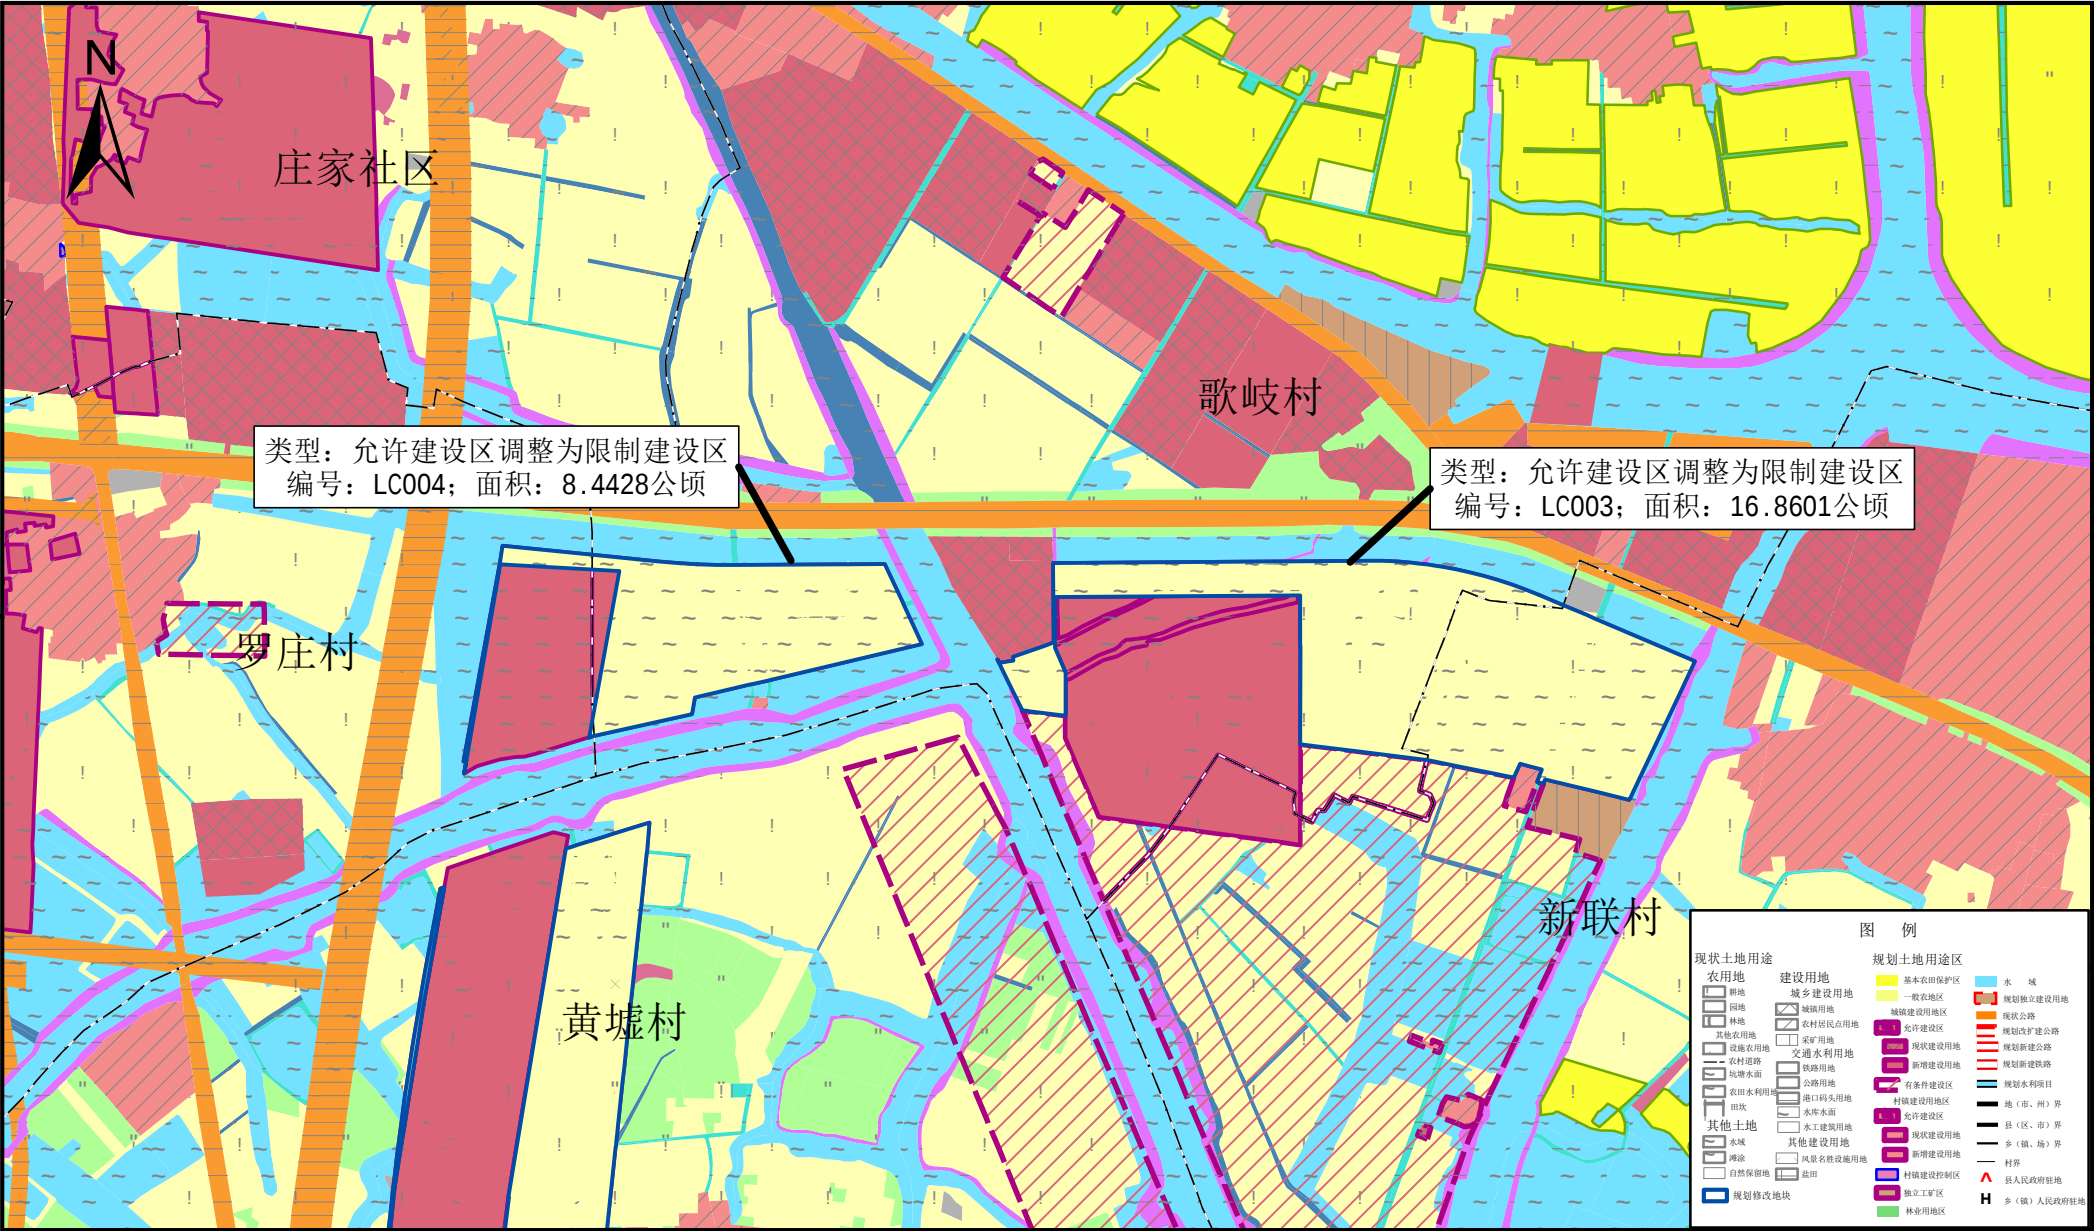

修改单位：溧城镇人民政府
修改时间：二〇一五年七月

1: 10000

制图单位：溧阳市国土资源局
江苏博源土地规划设计咨询有限公司

图1-4-1 溧阳市溧城镇土地利用总体规划修改局部图（修改前）


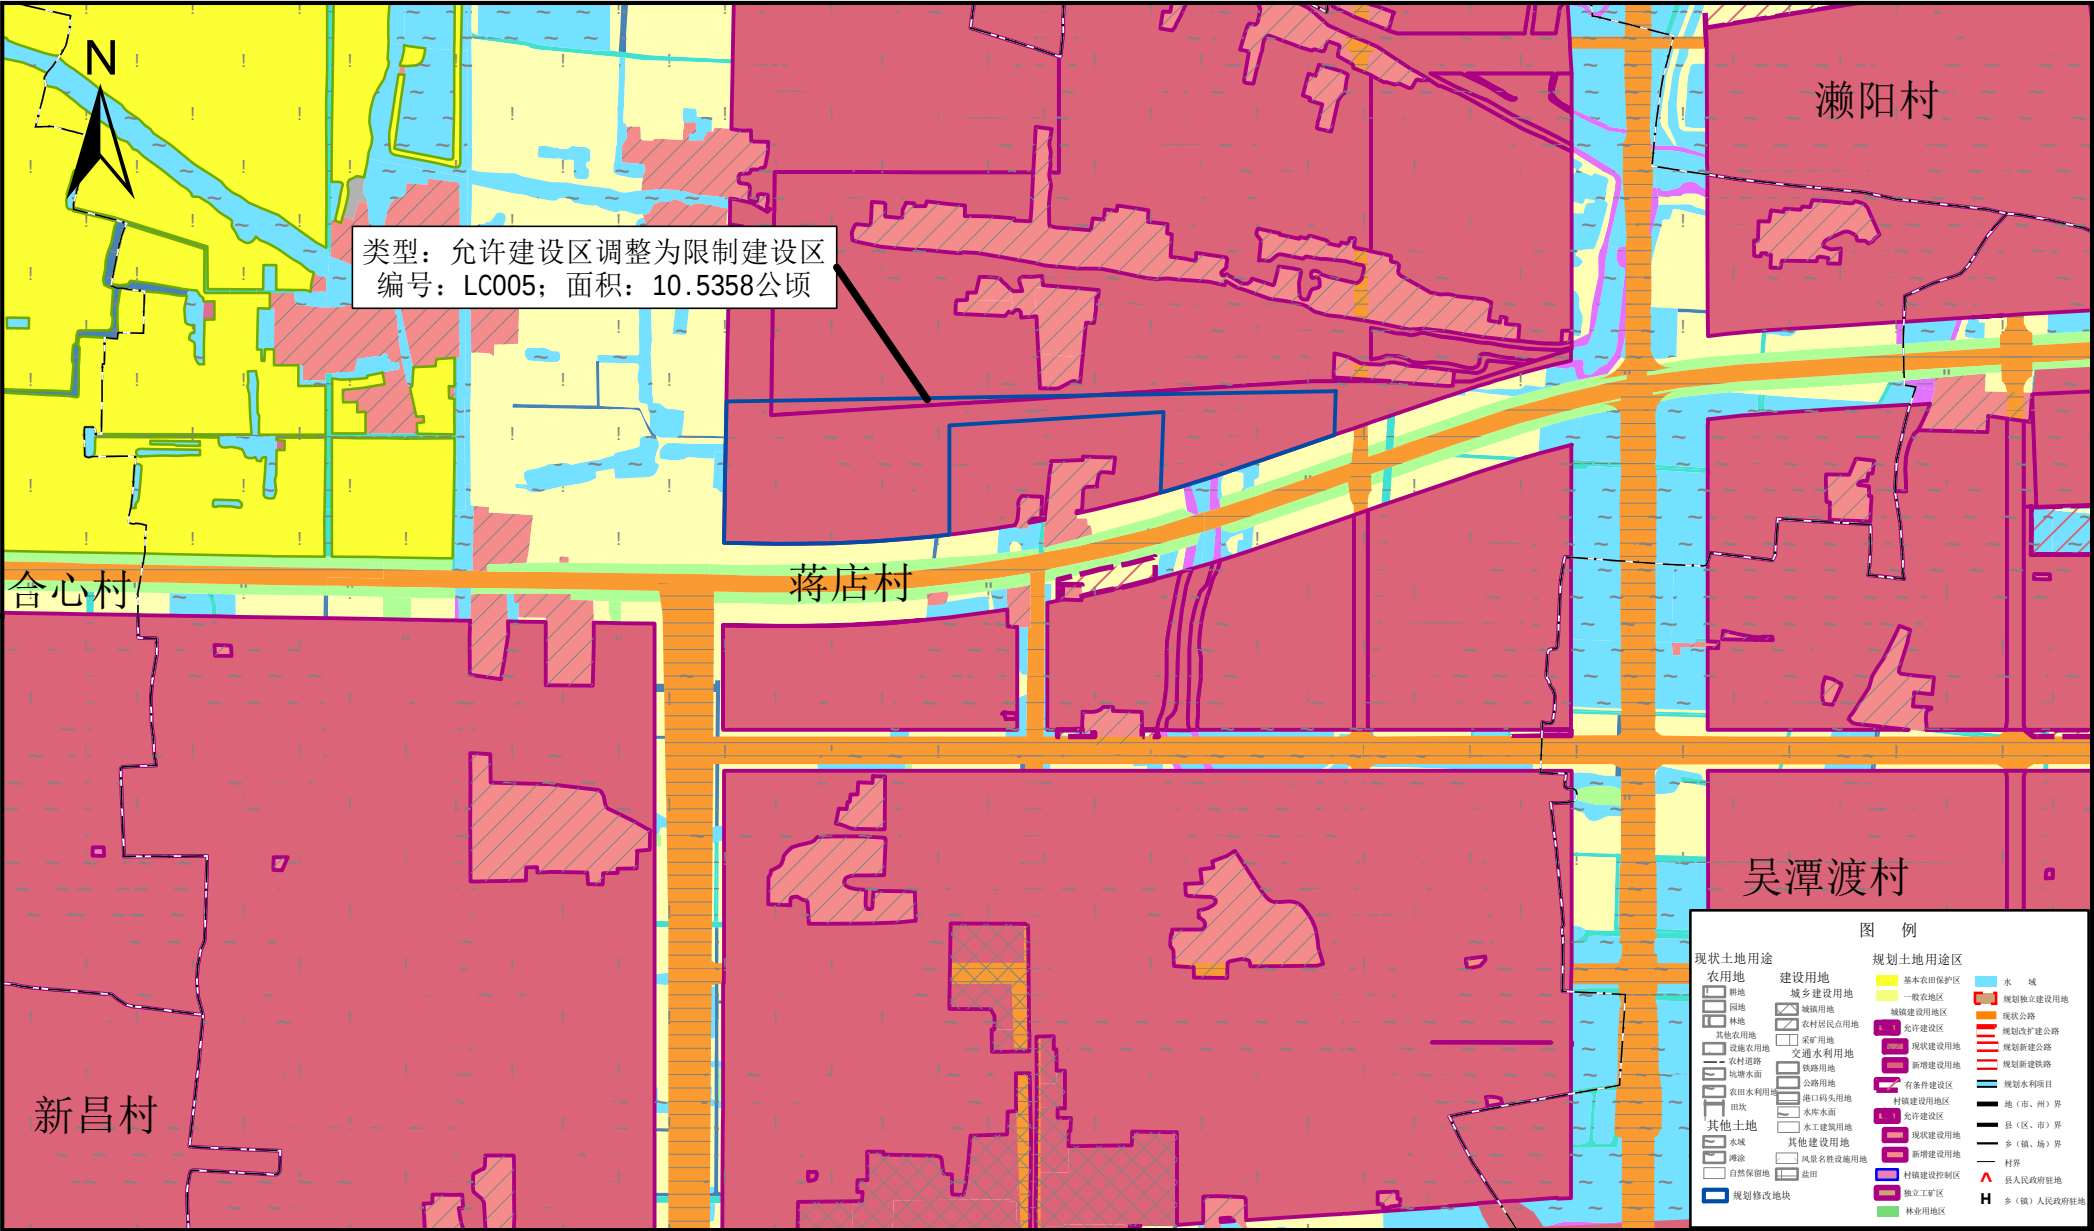


图1-4-2 溧阳市溧城镇土地利用总体规划修改局部图（修改后）

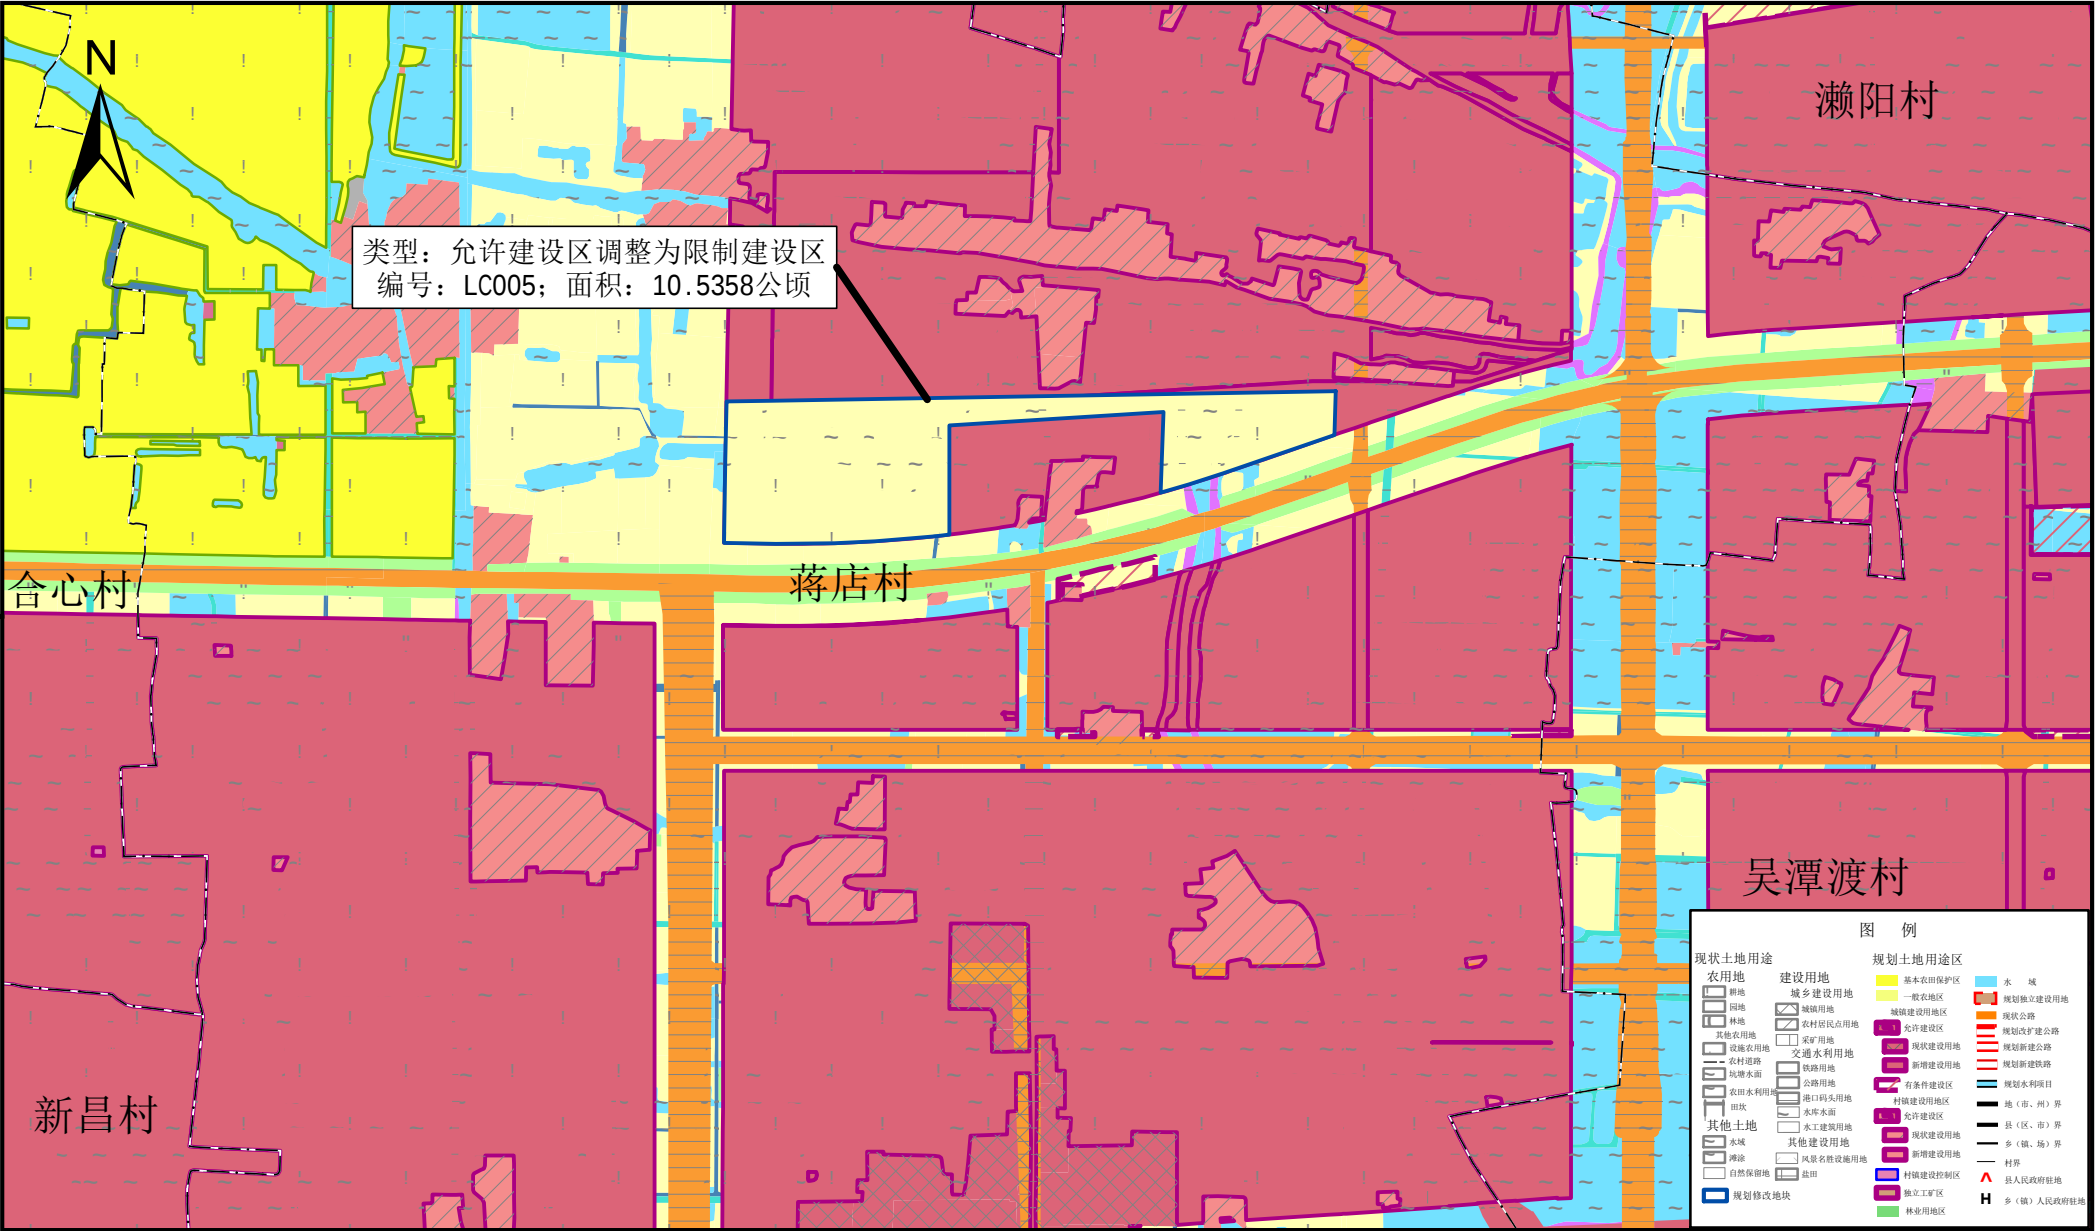

修改单位：溧城镇人民政府
修改时间：二〇一五年七月

1: 10000

制图单位：溧阳市国土资源局
江苏博源土地规划设计咨询有限公司